

Renvooi algemeen

	baksteen metselwerk
	kalkzandsteen
	gestort beton
	beton kolom (constructie)
	isolatie
	woningscheidende wand (metal-stud)
	lichte scheidingswand (metal-stud)
	voorzetwand (metal-stud)
	vloertegels (arcering indicatief)
	opstelplaats wasmachine
	opstelplaats warmtepomp inst.
	opstelplaats ventilatie unit
	toevoer ventiel, mechanische toevoer
	afvoer ventiel, mechanische afvoer
	toegangs aanduiding
< 180 >	maat (in centimeters)

Alle op tekening aangegeven maken zijn 'circa-maten'.

De exacte plaatsen en afmetingen van aansluitpunten, radiatoren, ventilatieroosters, schachten, dakuitmondigen en dergelijke zijn indicatief op tekening aangegeven en worden door installateurs nader bepaald.

- Keuken volgens keukentekening.
- Badkamer volgens badkamertekening.

fabricant schakelmateriaal: Gira ST55 Zuiverwit.
Leidingwerk waar mogelijk inbouw.

Renvooi electra

Symbol	Omschrijving
	Aansluitpunt 1 fase, nul en beschermingscontact, geschakeld
	Aansluitpunt data bedraad
	Aansluitpunt licht
	Aansluitpunt niet bedraad
	Aardmat
	Armatuur
	Centraal aardpunt
	Centraaldoos met lichtpunt
	Contactdoos 1-voudig met beschermingscontact
	Contactdoos 2-voudig met beschermingscontact
	Contactdoos 2-voudig met beschermingscontact in 2 inbouwdozen
	Contactdoos, perilex
	Drukknop
	Gearde metalen leidingomhulsel of afscherming
	Intercom post
	optische rookmelder
	Schakelaar
	Serieschakelaar
	Thermostaatleiding, onbedraad
	Verdeelinrichting
	Wisselschakelaar

- Schakelaars, 1050mm+vloer
- Wandcontactdozen en Data, 300mm+vloer indien hoogte niet aangegeven is op tekening.
- Wandcontactdozen wasmachine, droger 1050mm+vloer
- Thermostaat, naregeling en Intercom op 1600mm+vl
- Wandlichtaansluitpunt binnen & buiten standaard op 1850mm+vl indien deze niet aangegeven is op tek.
- Werkschakelaar Warmtepomp 2200mm+vl
- Wandcontactdoos Wtw 1600mm+vl
- Wandcontactdoos vloerverwarming 700mm+vl
- Wandcontactdoos boven werkblad keuken standaard op 1200mm+vl indien deze niet aangegeven is op de keukentekening.
- Beldrukker 1200mm+vl

renvooi en legenda electra

tekening nr:

VK000

project:
blok A Galvanitas

locatie:
Oosterhout




formaat:
A4


schaal:
1:100

getekend:
26-11-2025



gewijzigd:
17-02-2026

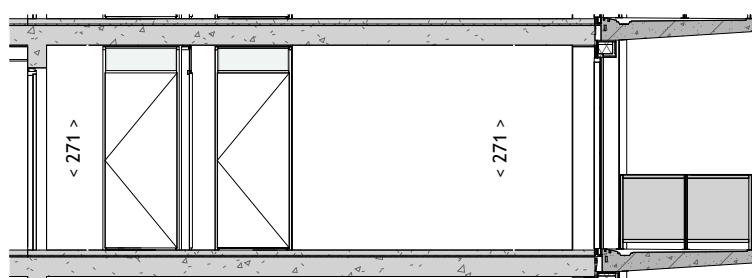

A horizontal bar divided into five equal segments, alternating between black and white. The segments are labeled 0m, 1m, 2m, 3m, 4m, and 5m below them.

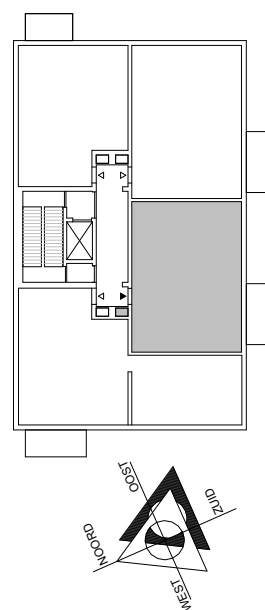

gewijzigd:
17-02-2026

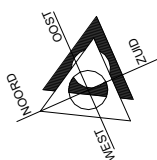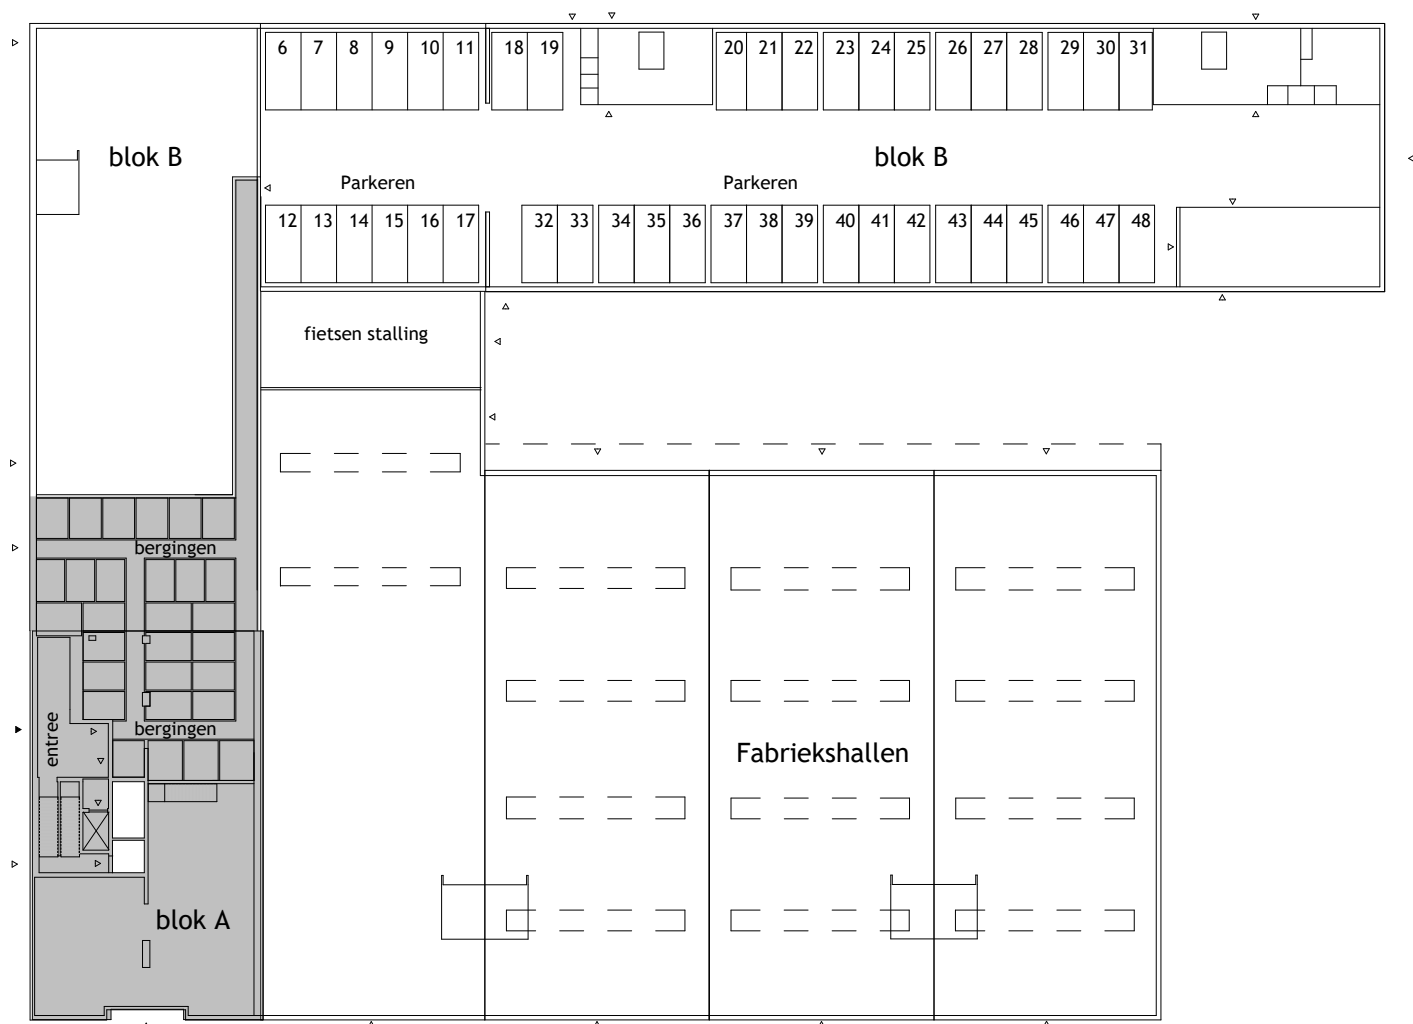

situatie

tekening nr:

VK001

project:
blok A Galvanitas

locatie:
Oosterhout





formaat:
A4

schaal:
1:500

getekend:
26-11-2025

gewijzigd:
17-02-2026

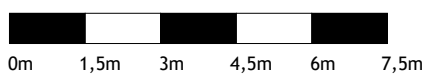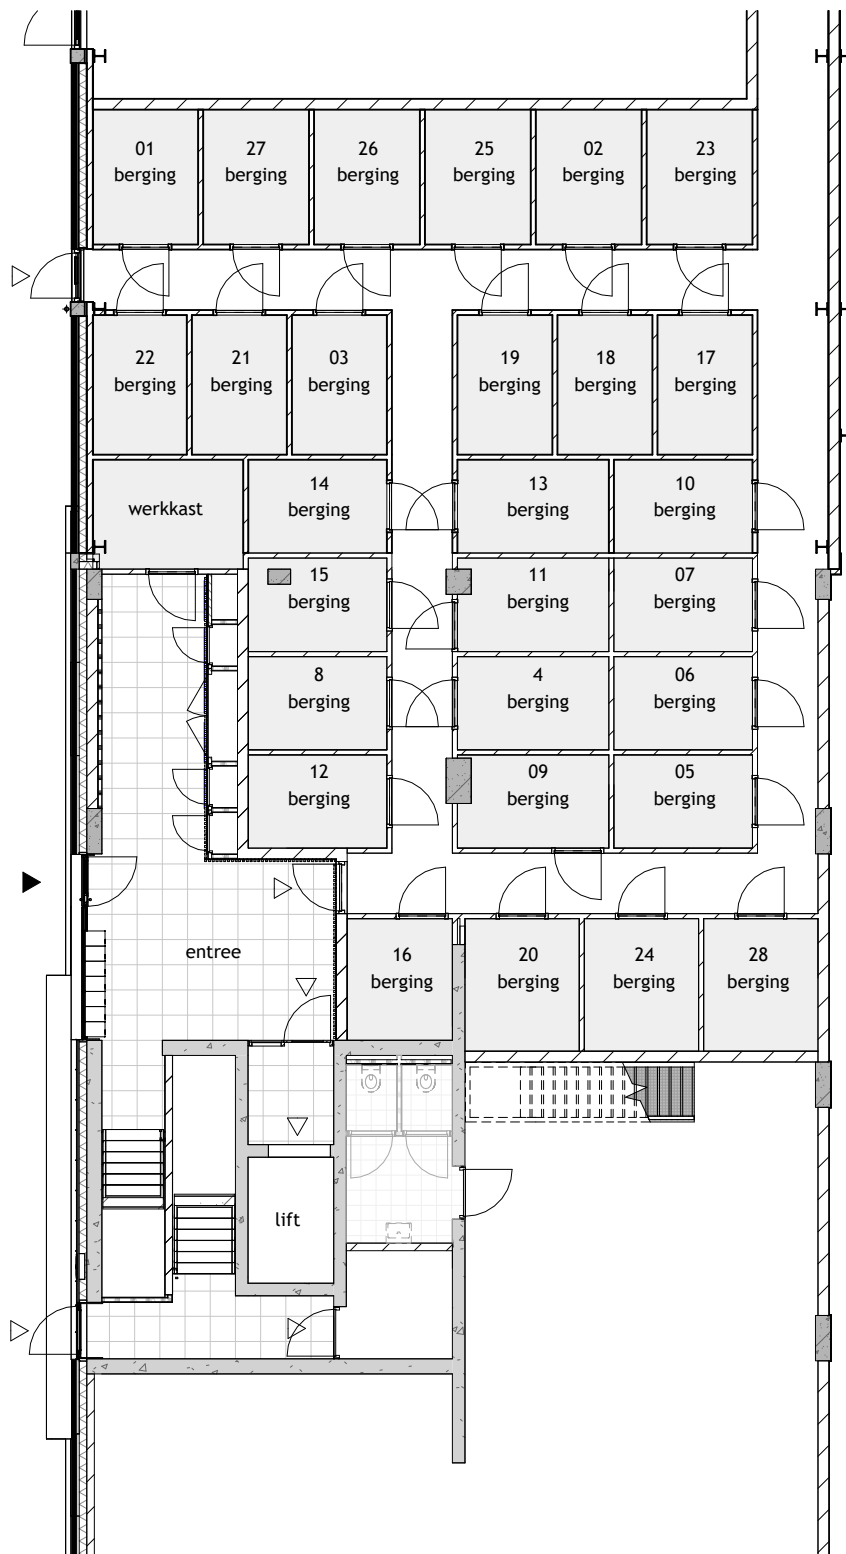

begane grond (bergingen)

tekening nr:

VK010

project:
blok A Galvanitas

locatie:
Oosterhout





formaat:
A4

schaal:
1:150

getekend:
26-11-2025

gewijzigd:
17-02-2026

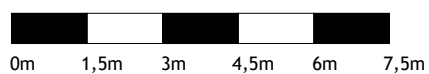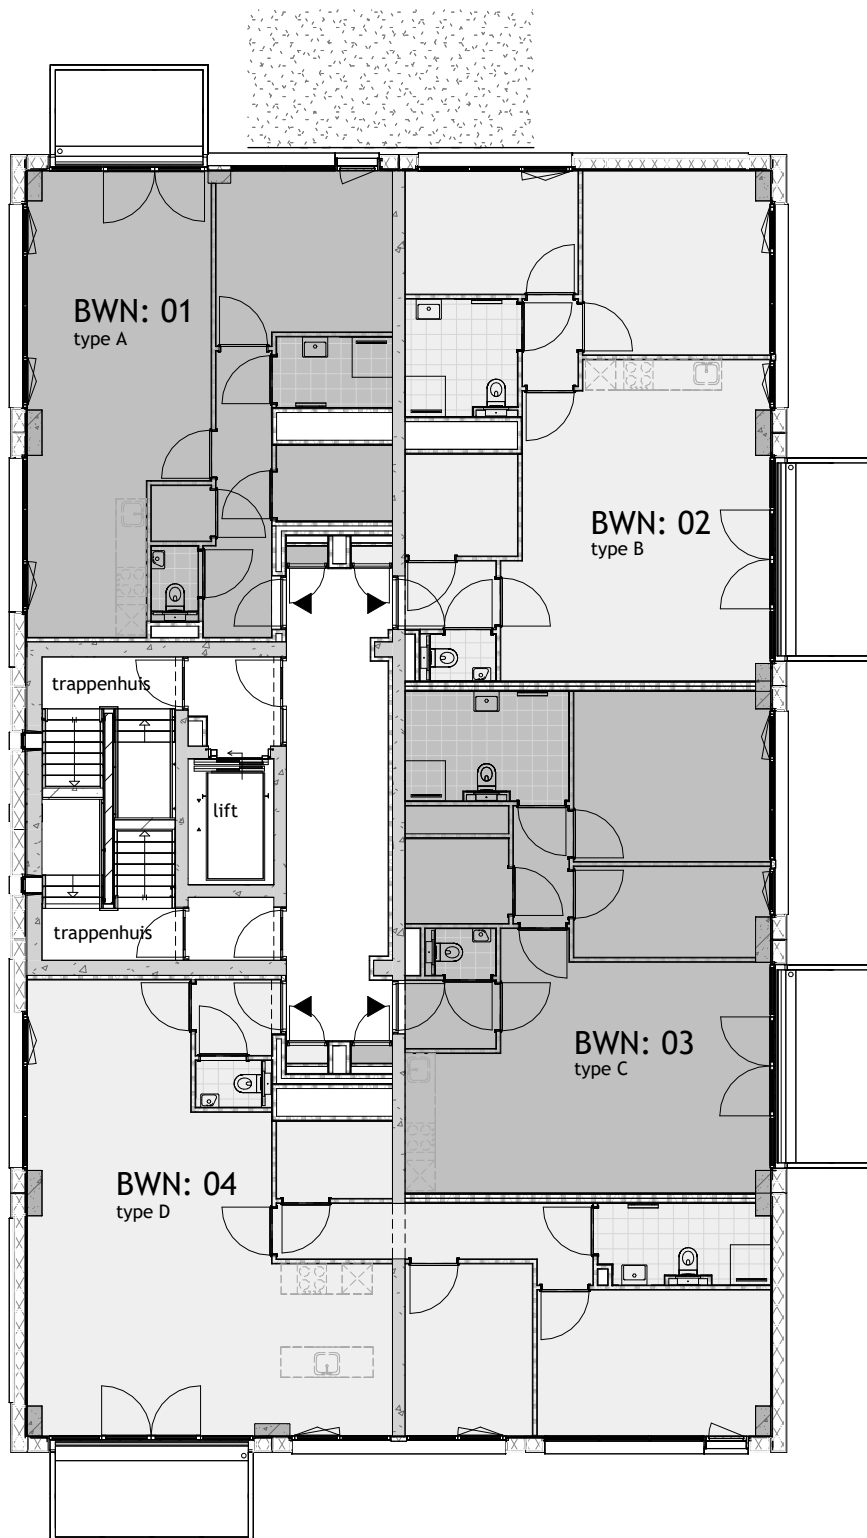

1e verdieping

tekening nr:

VK011

project:
blok A Galvanitas

locatie:
Oosterhout





formaat:
A4

schaal:
1:150

getekend:
26-11-2025

gewijzigd:
17-02-2026

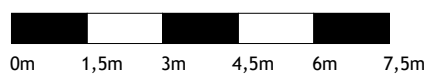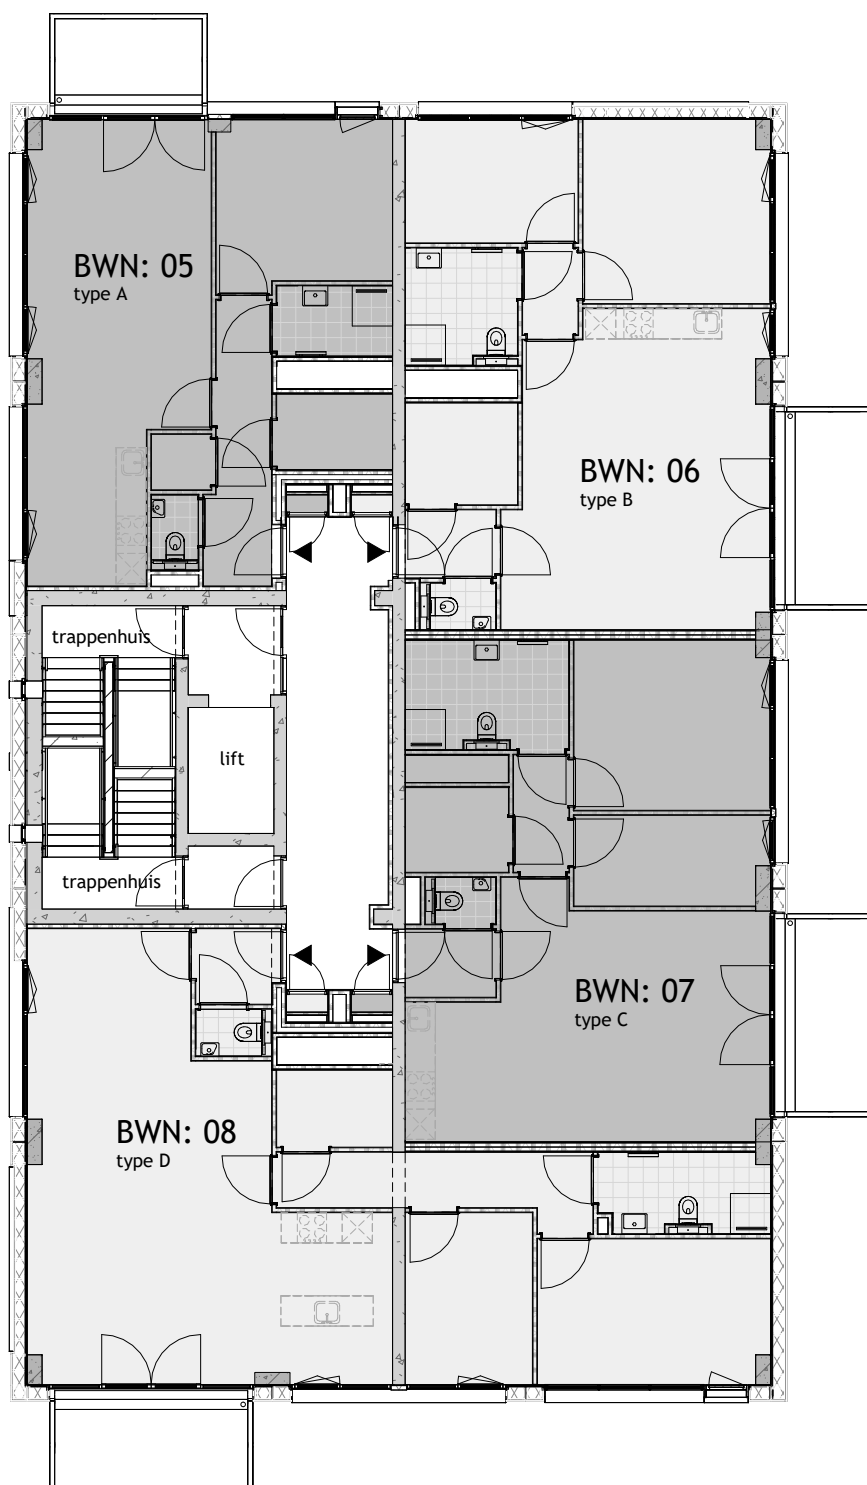

2e verdieping

tekening nr:

VK012

project:
blok A Galvanitas

locatie:
Oosterhout





formaat:
A4

schaal:
1:150

getekend:
26-11-2025

gewijzigd:
17-02-2026

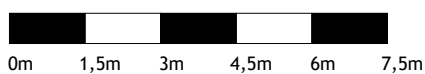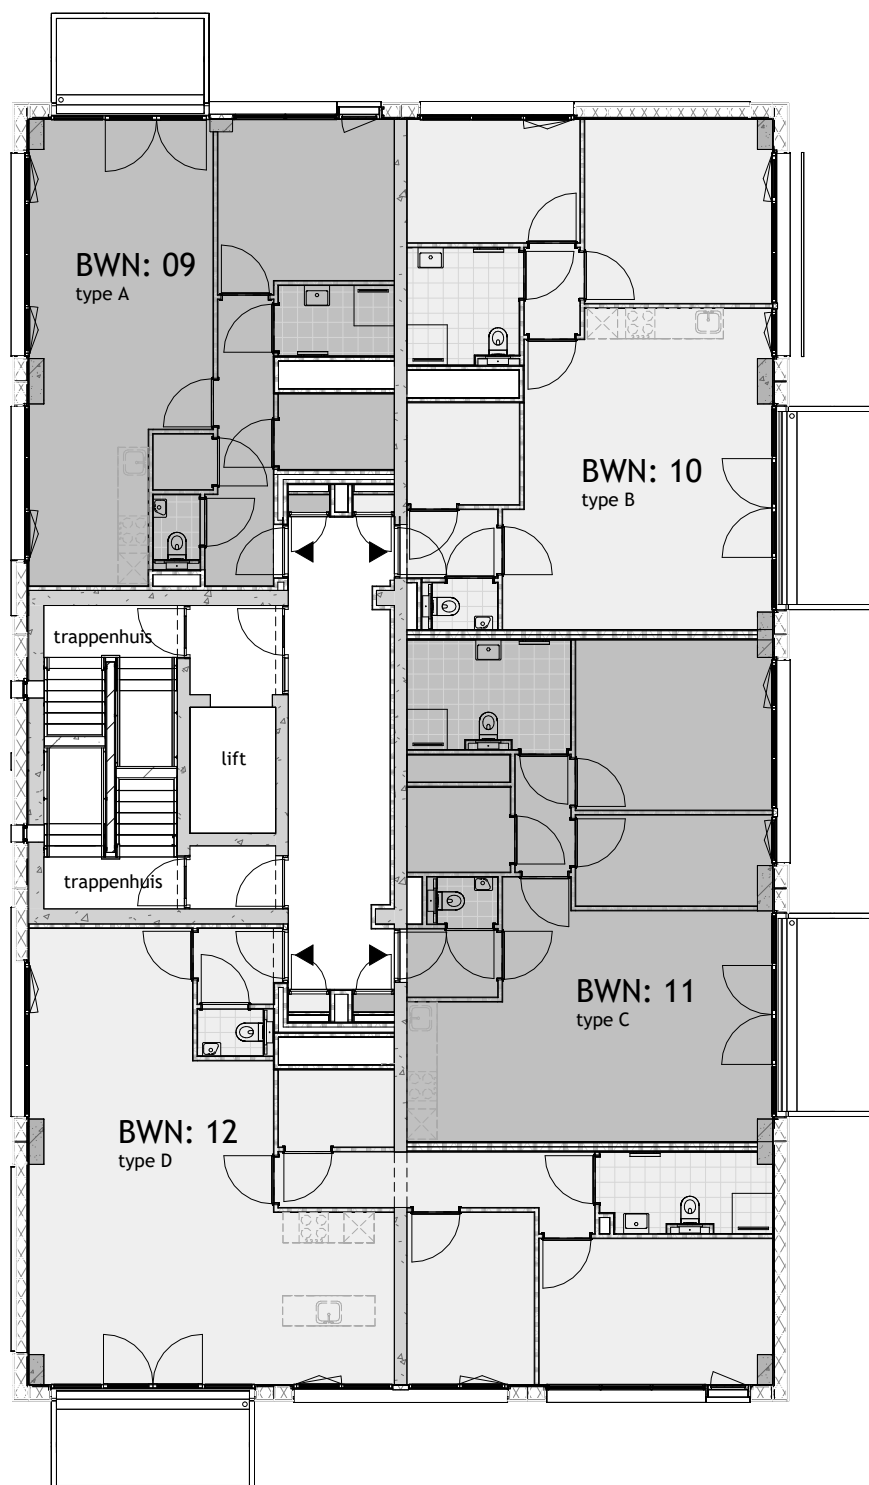

3e verdieping

tekening nr:

VK013

project:
blok A Galvanitas

locatie:
Oosterhout





formaat:
A4

schaal:
1:150

getekend:
26-11-2025

gewijzigd:
17-02-2026

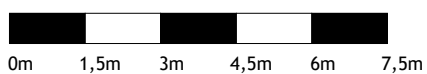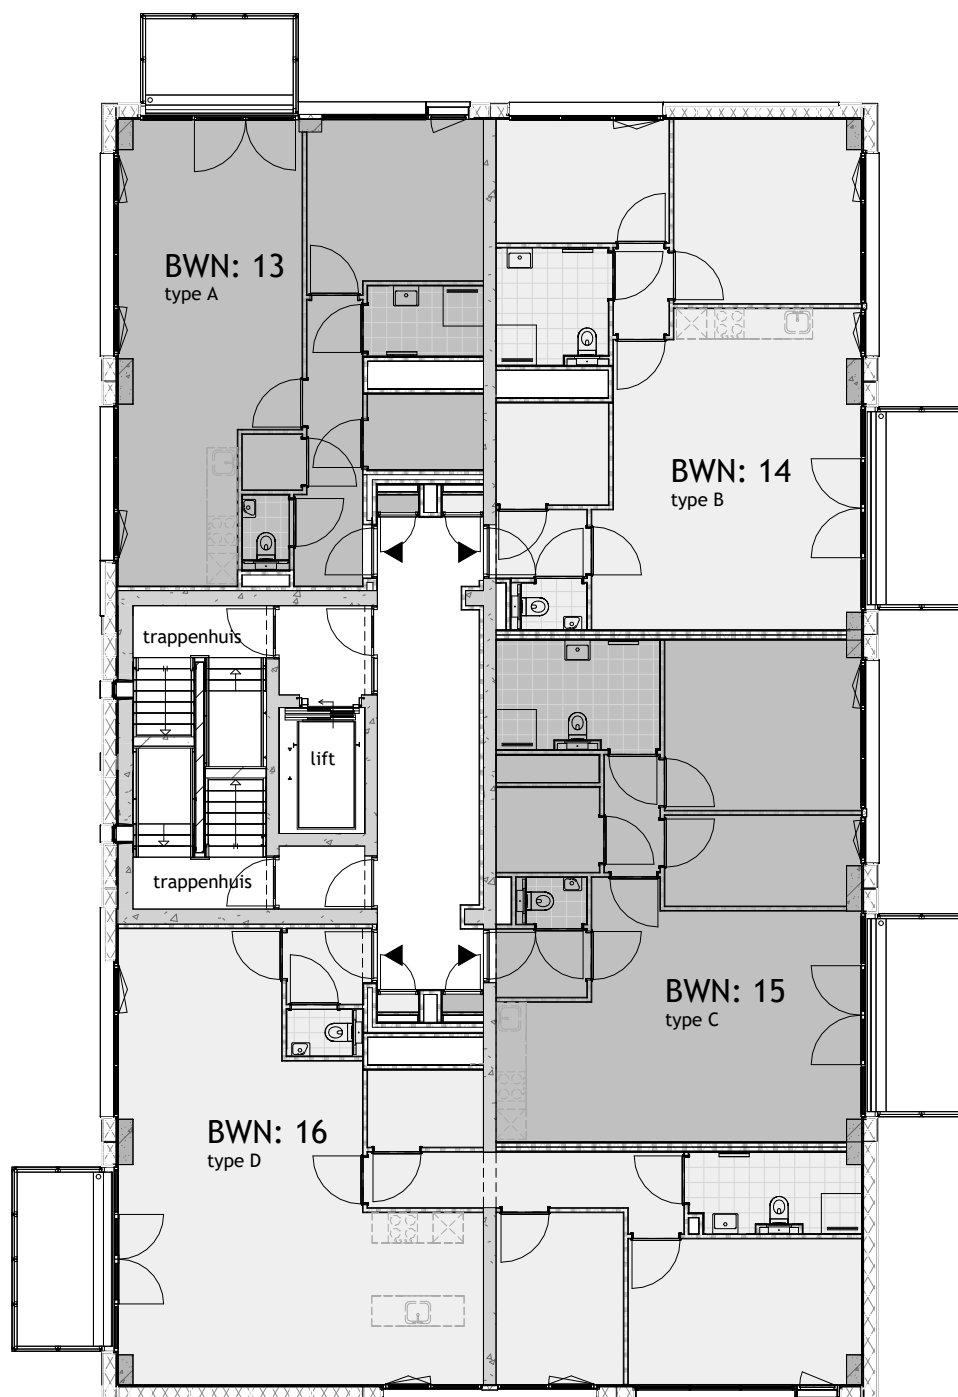

4e verdieping

tekening nr:

VK014

project:
blok A Galvanitas

locatie:
Oosterhout





formaat:
A4

schaal:
1:150

getekend:
26-11-2025

gewijzigd:
17-02-2026

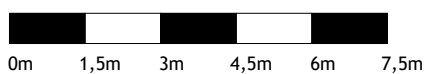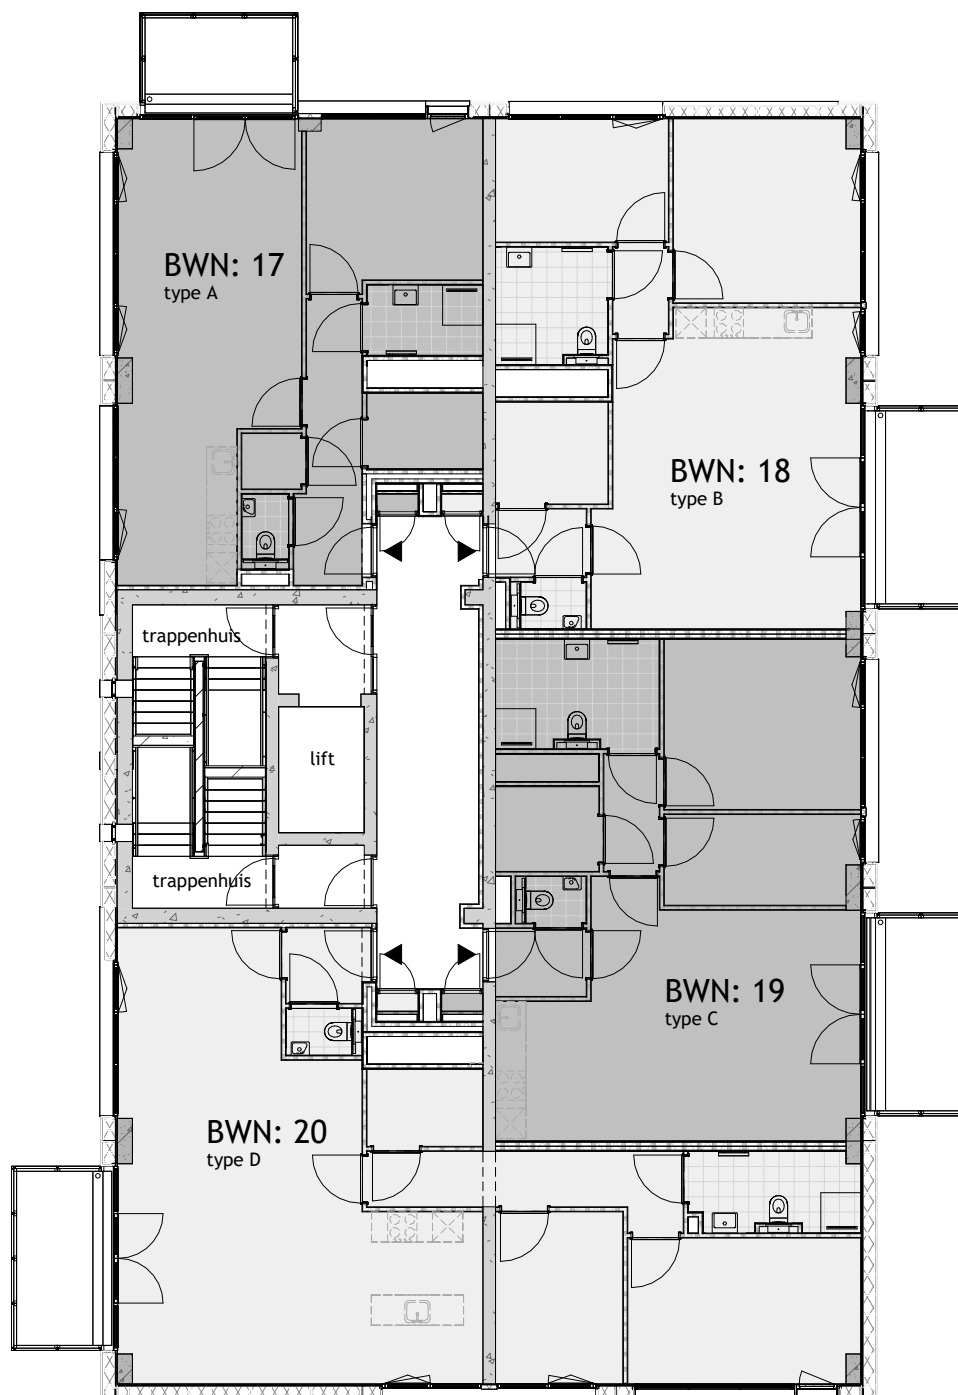

5e verdieping

tekening nr:

VK015

project:
blok A Galvanitas

locatie:
Oosterhout





formaat:
A4

schaal:
1:150

getekend:
26-11-2025

gewijzigd:
17-02-2026

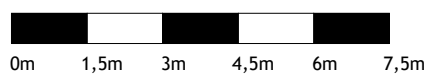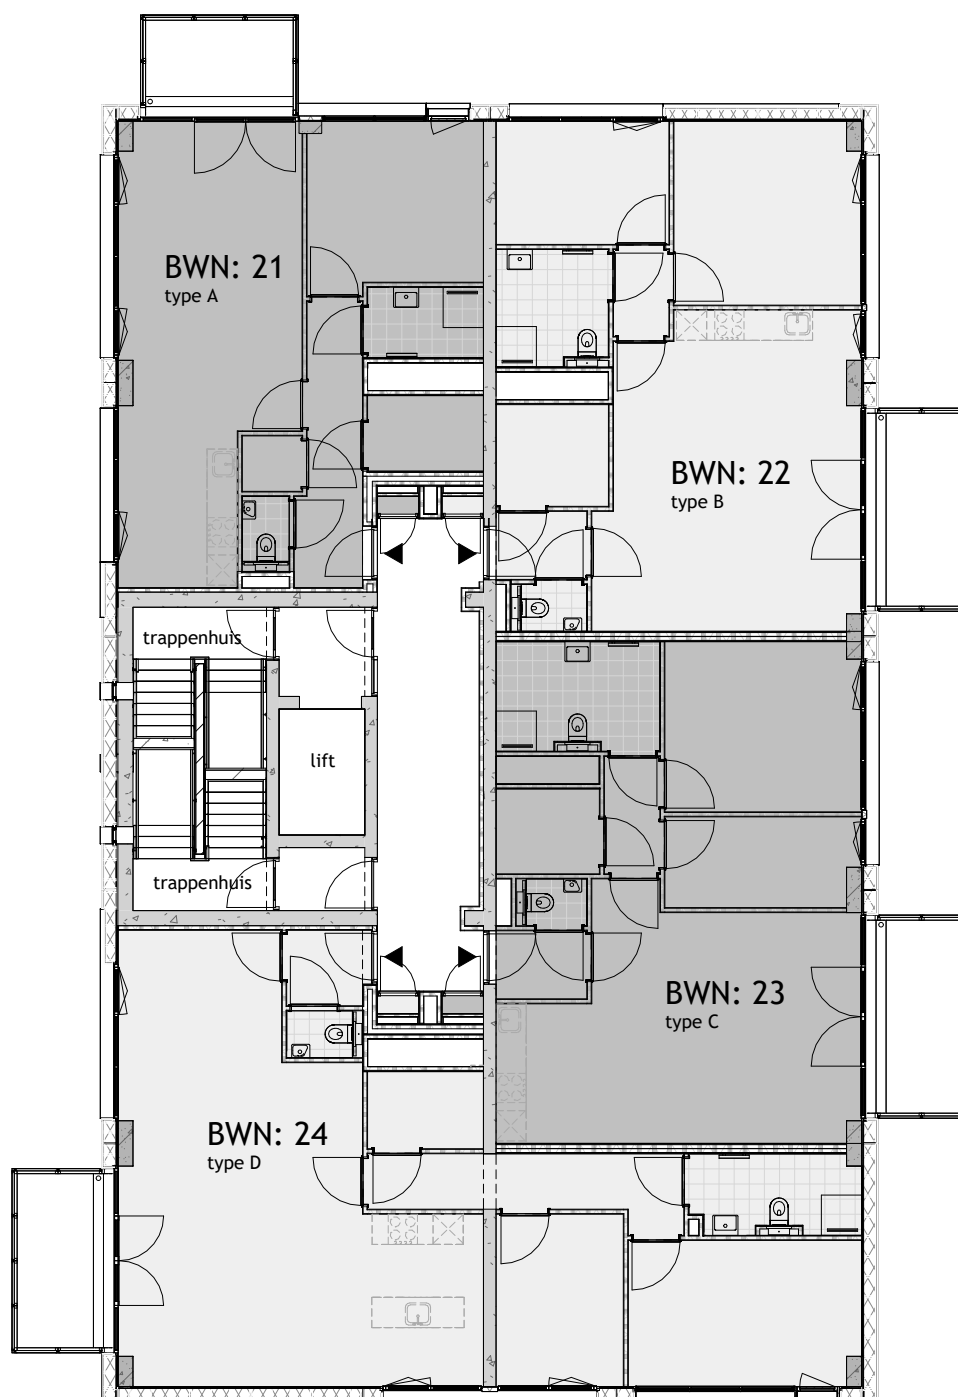

6e verdieping

tekening nr:

VK016

project:
blok A Galvanitas

locatie:
Oosterhout





formaat:
A4

schaal:
1:150

getekend:
26-11-2025

gewijzigd:
17-02-2026

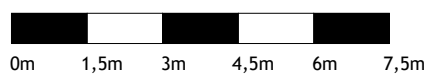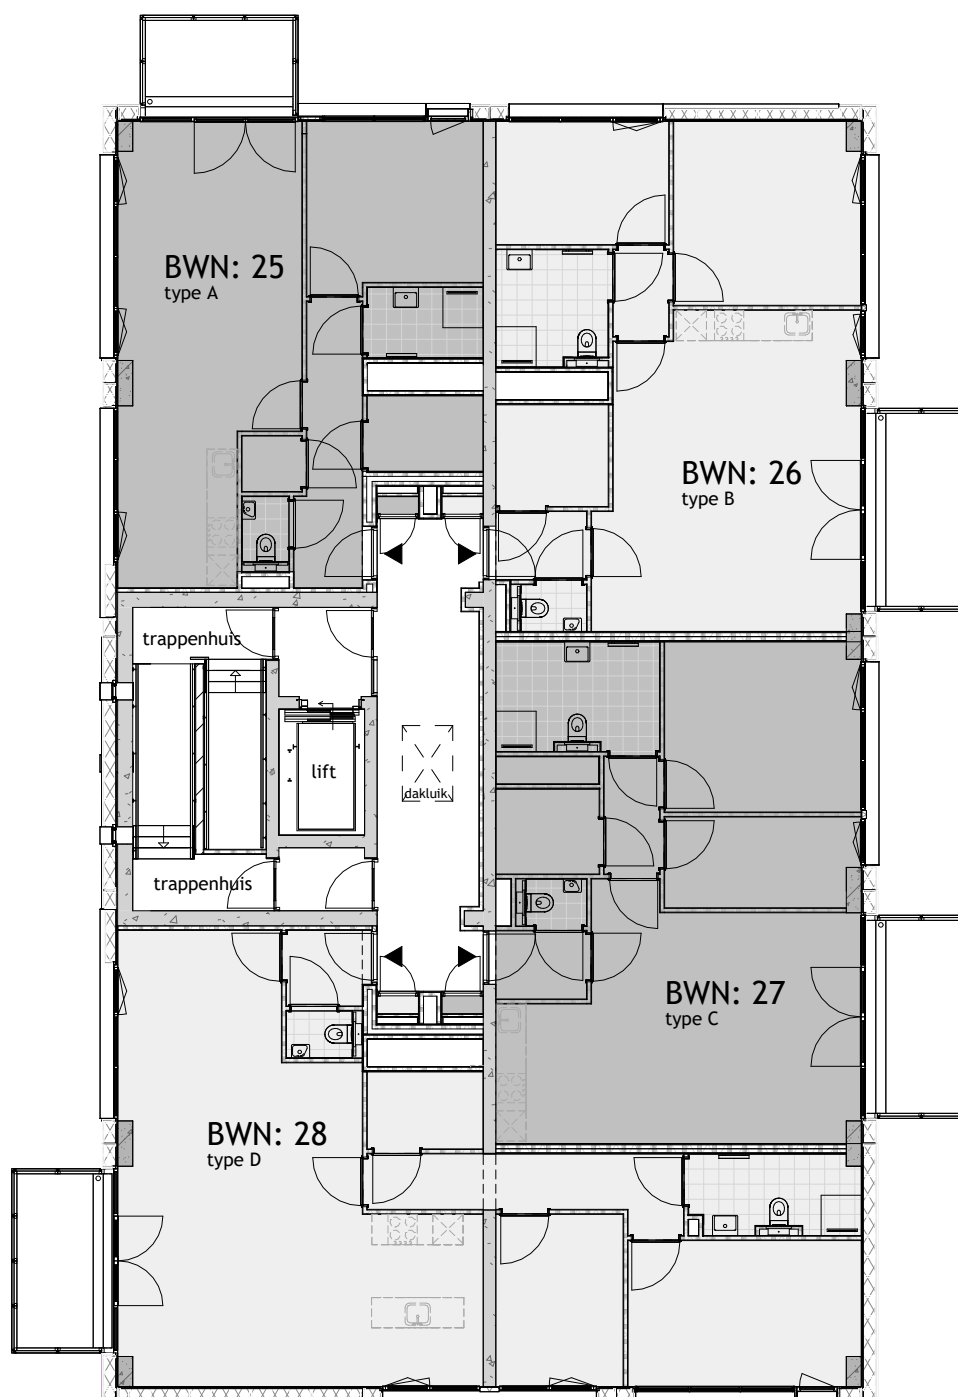

7e verdieping

tekening nr:

VK017

project:
blok A Galvanitas

locatie:
Oosterhout





formaat:
A4

schaal:
1:150

getekend:
26-11-2025

gewijzigd:
17-02-2026

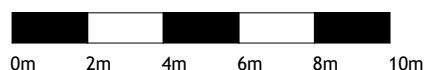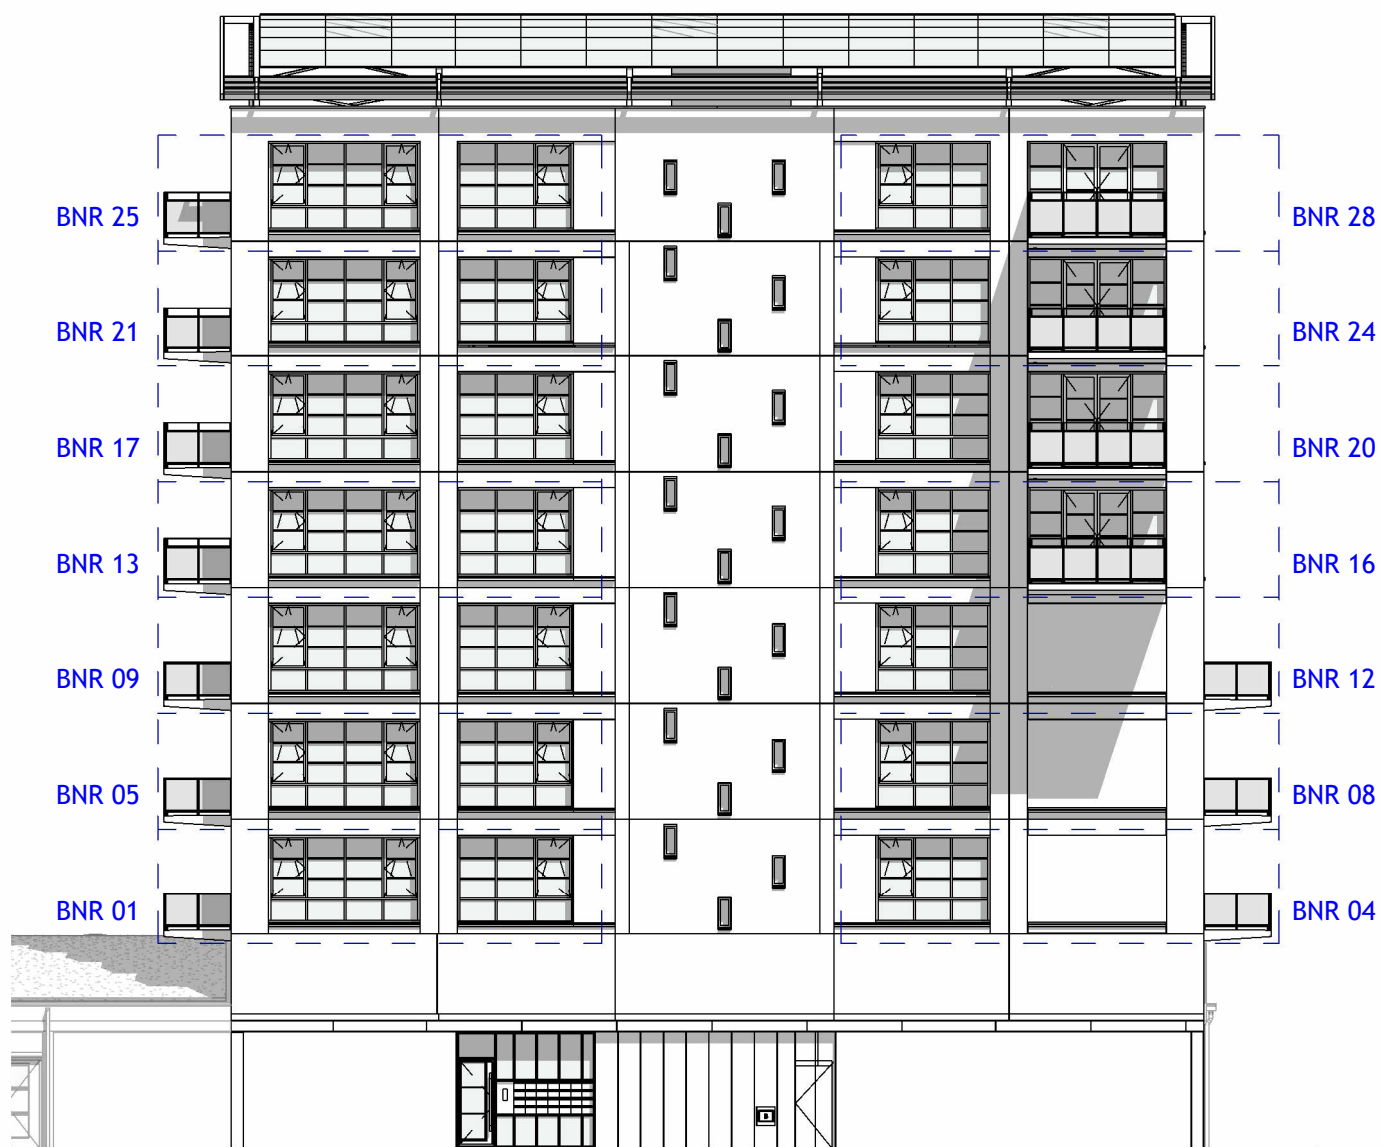

noord-oost gevel

tekening nr:

VK200

project:
blok A Galvanitas

locatie:
Oosterhout





formaat:
A4

schaal:
1:200

getekend:
26-11-2025

gewijzigd:
17-02-2026

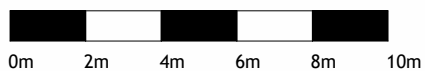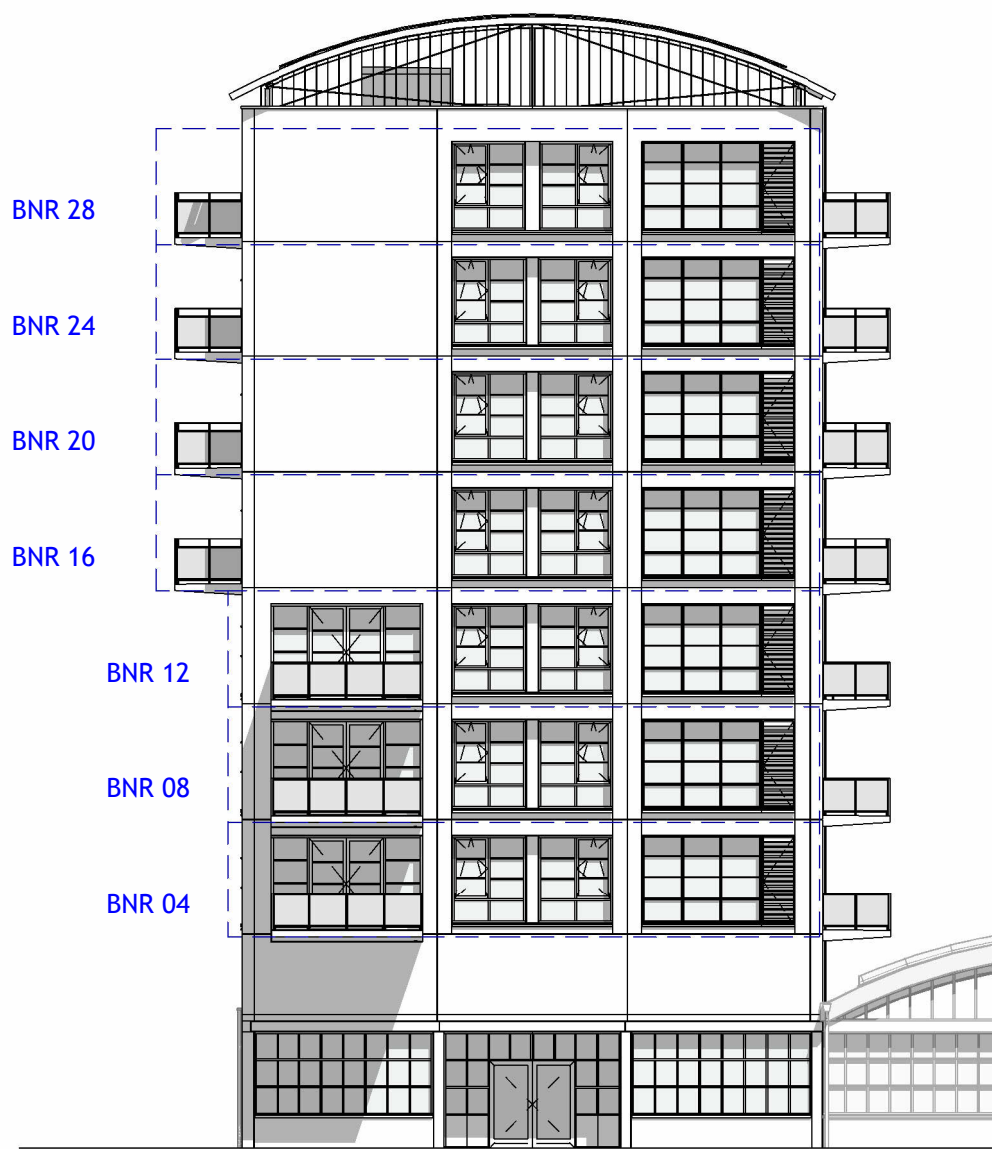

noord-west gevel

tekening nr:

VK201

project:
blok A Galvanitas

locatie:
Oosterhout





formaat:
A4

schaal:
1:200

getekend:
26-11-2025

gewijzigd:
17-02-2026

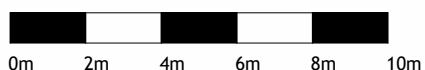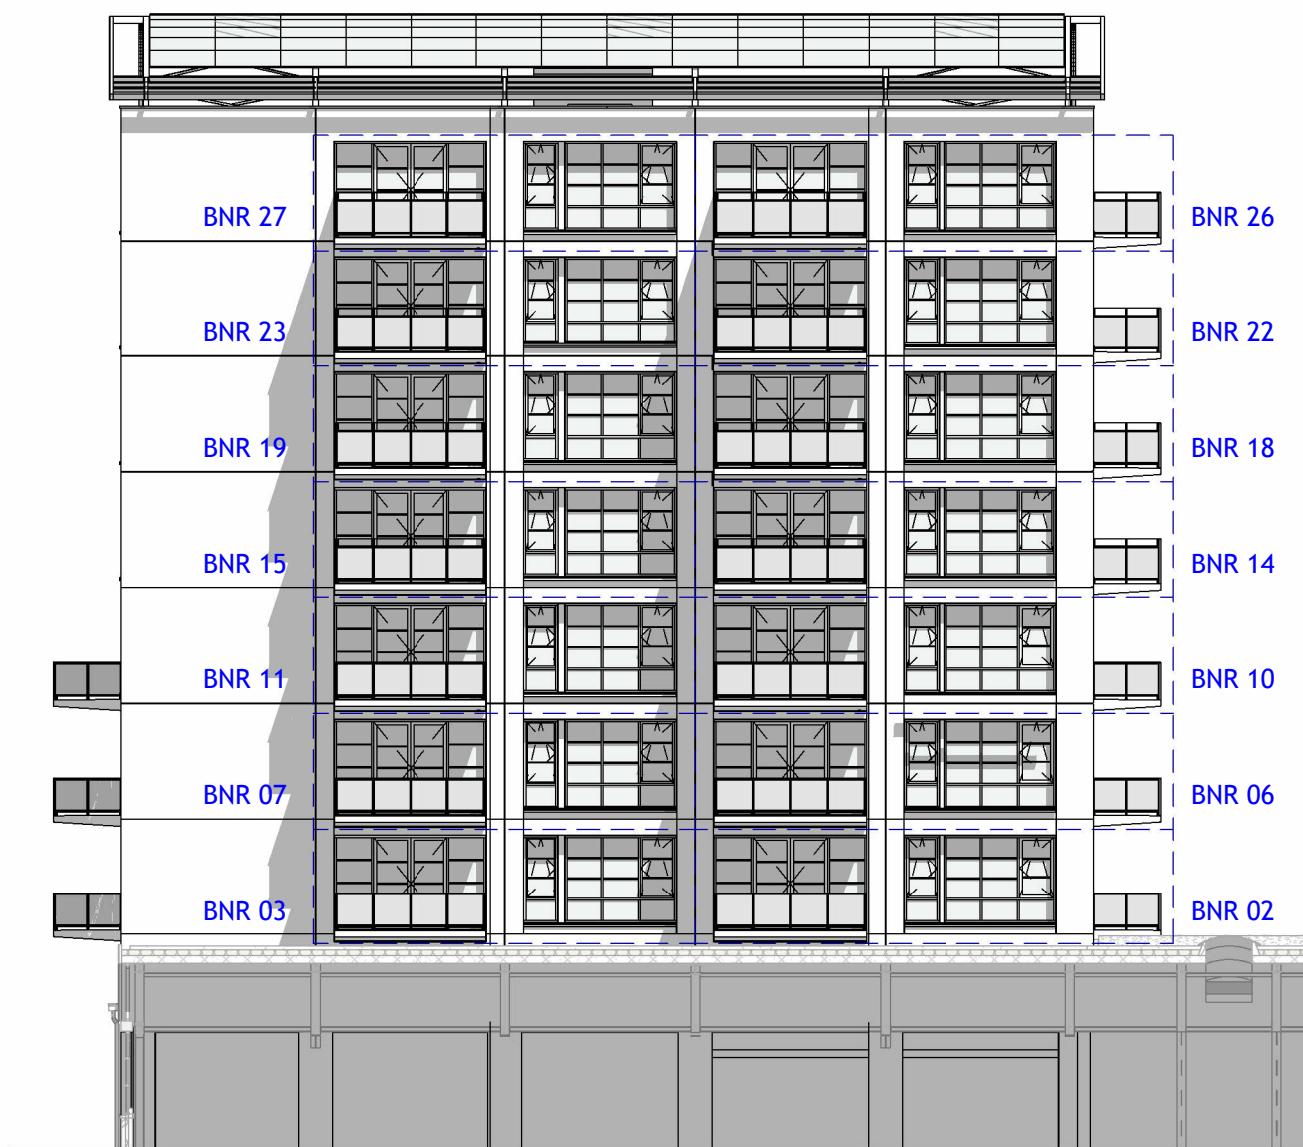

zuid-west gevel

tekening nr:

VK202

project:
blok A Galvanitas

locatie:
Oosterhout





formaat:
A4

schaal:
1:200

getekend:
26-11-2025

gewijzigd:
17-02-2026

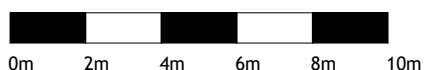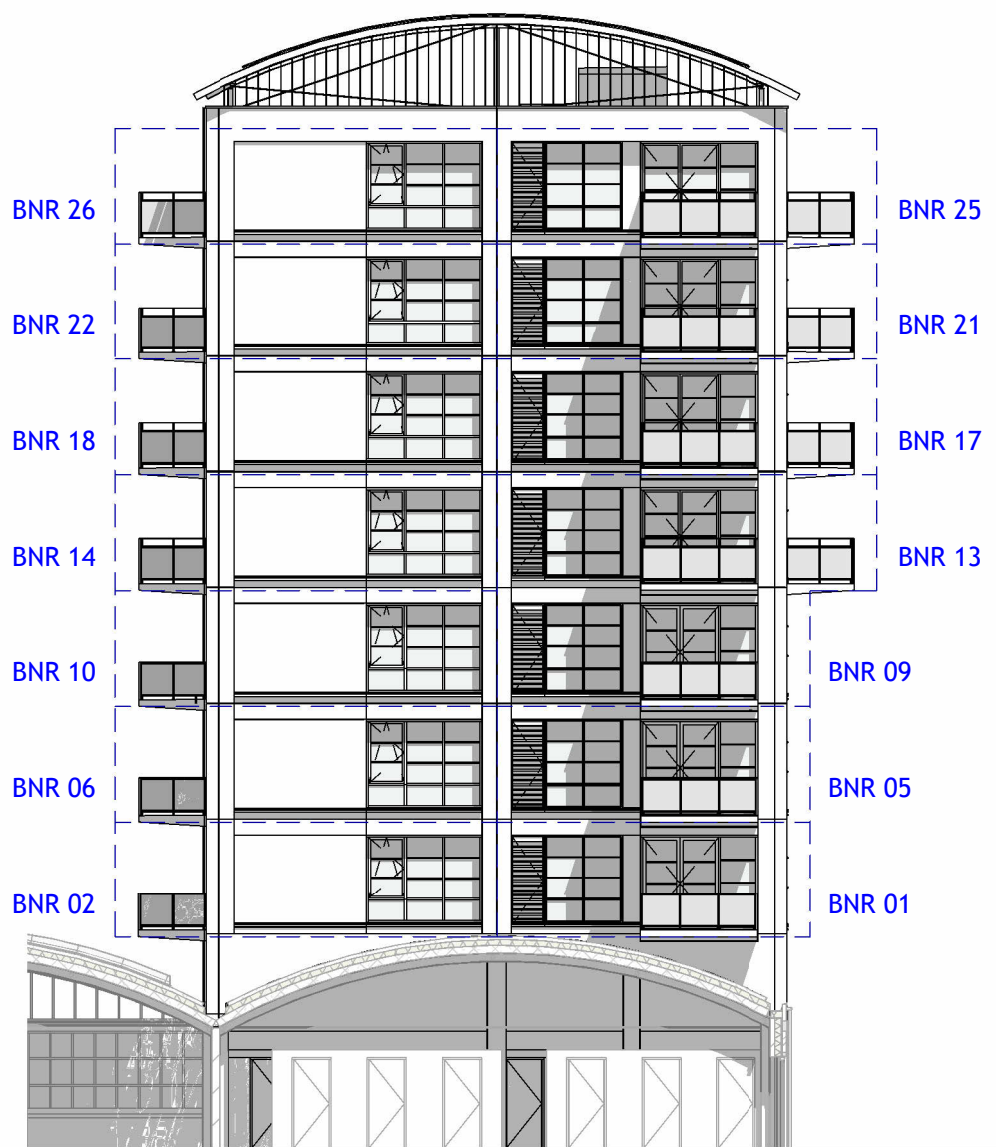

zuid-oost gevel

tekening nr:

VK203

project:
blok A Galvanitas

locatie:
Oosterhout



formaat:
A4

schaal:
1:200

getekend:
26-11-2025

gewijzigd:
17-02-2026