

## Renvooi algemeen

	baksteen metselwerk
	kalkzandsteen
	gestort beton
	beton kolom (constructie)
	isolatie
	woningscheidende wand (metal-stud)
	lichte scheidingswand (metal-stud)
	voorzetwand (metal-stud)
	vloertegels (arcering indicatief)
	opstelplaats wasmachine
	opstelplaats warmtepomp inst.
	opstelplaats ventilatie unit
	toevoer ventiel, mechanische toevoer
	afvoer ventiel, mechanische afvoer
	toegangs aanduiding
< 180 >	maat (in centimeters)

Alle op tekening aangegeven maken zijn 'circa-maten'.

De exacte plaatsen en afmetingen van aansluitpunten, radiatoren, ventilatieroosters, schachten, dakuitmondigen en dergelijke zijn indicatief op tekening aangegeven en worden door installateurs nader bepaald.

- Keuken volgens keukentekening.
- Badkamer volgens badkamertekening.

fabricant schakelmateriaal: Gira ST55 Zuiverwit.  
Leidingwerk waar mogelijk inbouw.

## Renvooi electra

Symbol	Omschrijving
	Aansluitpunt 1 fase, nul en beschermingscontact, geschakeld
	Aansluitpunt data bedraad
	Aansluitpunt licht
	Aansluitpunt niet bedraad
	Aardmat
	Armatuur
	Centraal aardpunt
	Centraaldoos met lichtpunt
	Contactdoos 1-voudig met beschermingscontact
	Contactdoos 2-voudig met beschermingscontact
	Contactdoos 2-voudig met beschermingscontact in 2 inbouwdozen
	Contactdoos, perilex
	Drukknop
	Gearde metalen leidingomhulsel of afscherming
	Intercom post
	optische rookmelder
	Schakelaar
	Serieschakelaar
	Thermostaatleiding, onbedraad
	Verdeelinrichting
	Wisselschakelaar

- Schakelaars, 1050mm+vloer
- Wandcontactdozen en Data, 300mm+vloer indien hoogte niet aangegeven is op tekening.
- Wandcontactdozen wasmachine, droger 1050mm+vloer
- Thermostaat, naregeling en Intercom op 1600mm+vl
- Wandlichtaansluitpunt binnen & buiten standaard op 1850mm+vl indien deze niet aangegeven is op tek.
- Werkschakelaar Warmtepomp 2200mm+vl
- Wandcontactdoos Wtw 1600mm+vl
- Wandcontactdoos vloerverwarming 700mm+vl
- Wandcontactdoos boven werkblad keuken standaard op 1200mm+vl indien deze niet aangegeven is op de keukentekening.
- Beldrukker 1200mm+vl

## renvooi en legenda electra

tekening nr:

**VK000**

project:  
blok A Galvanitas

locatie:  
Oosterhout





formaat:  
A4




schaal:  
1:100

getekend:  
26-11-2025

gewijzigd:  
17-02-2026

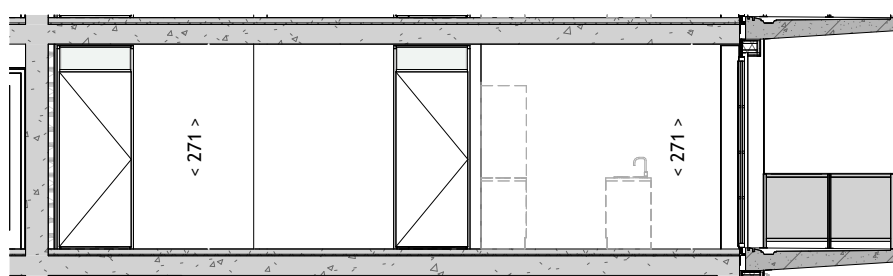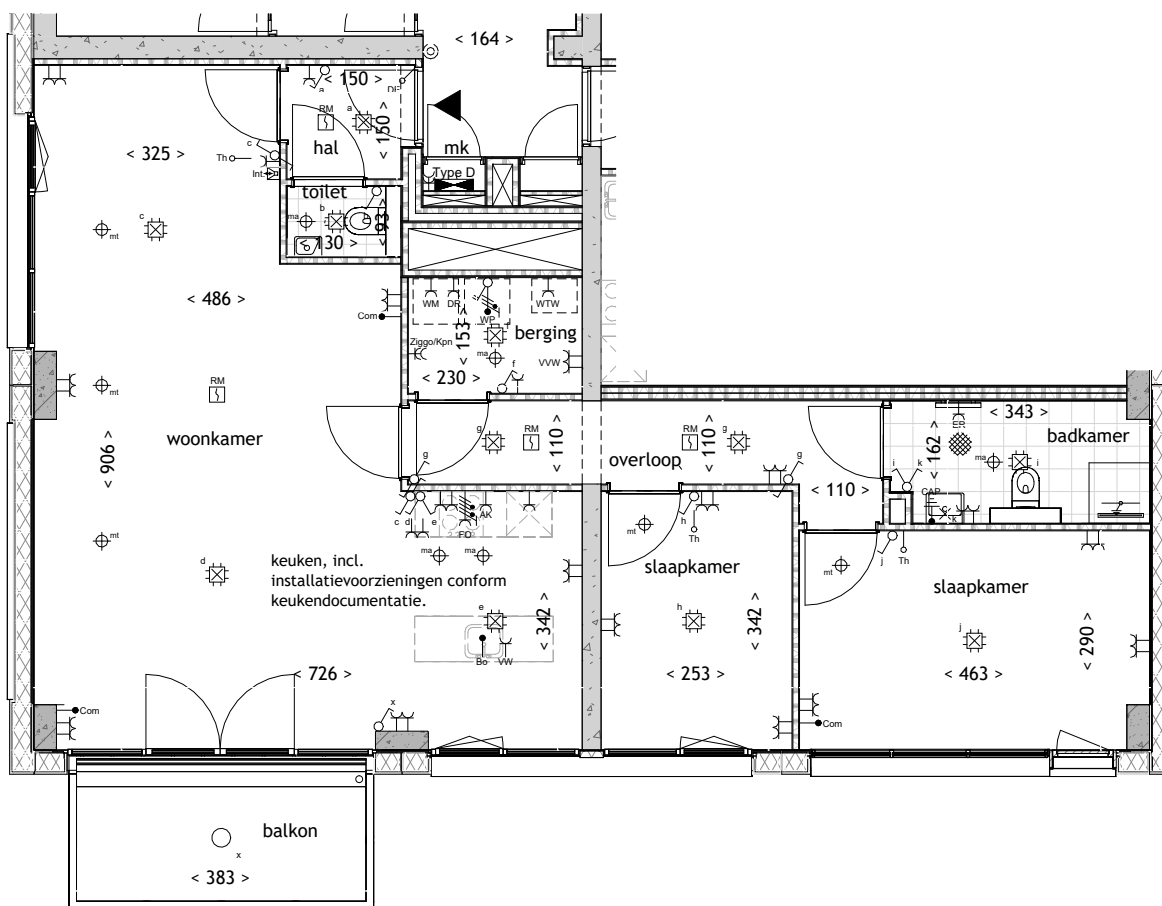

doorsnede

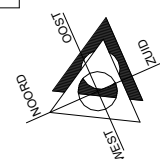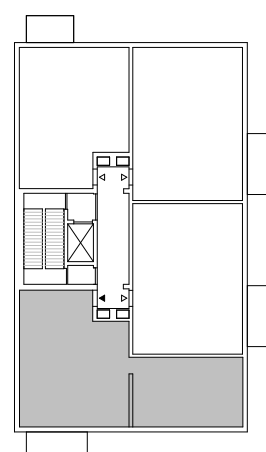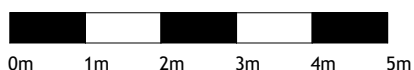

bouwnummer 04, 08, 12

tekening nr:  
VK104

project:  
blok A Galvanitas

locatie:  
Oosterhout






formaat:  
A4

schaal:  
1:100

getekend:  
26-11-2025

gewijzigd:  
17-02-2026

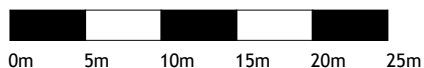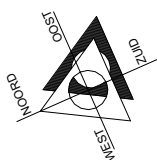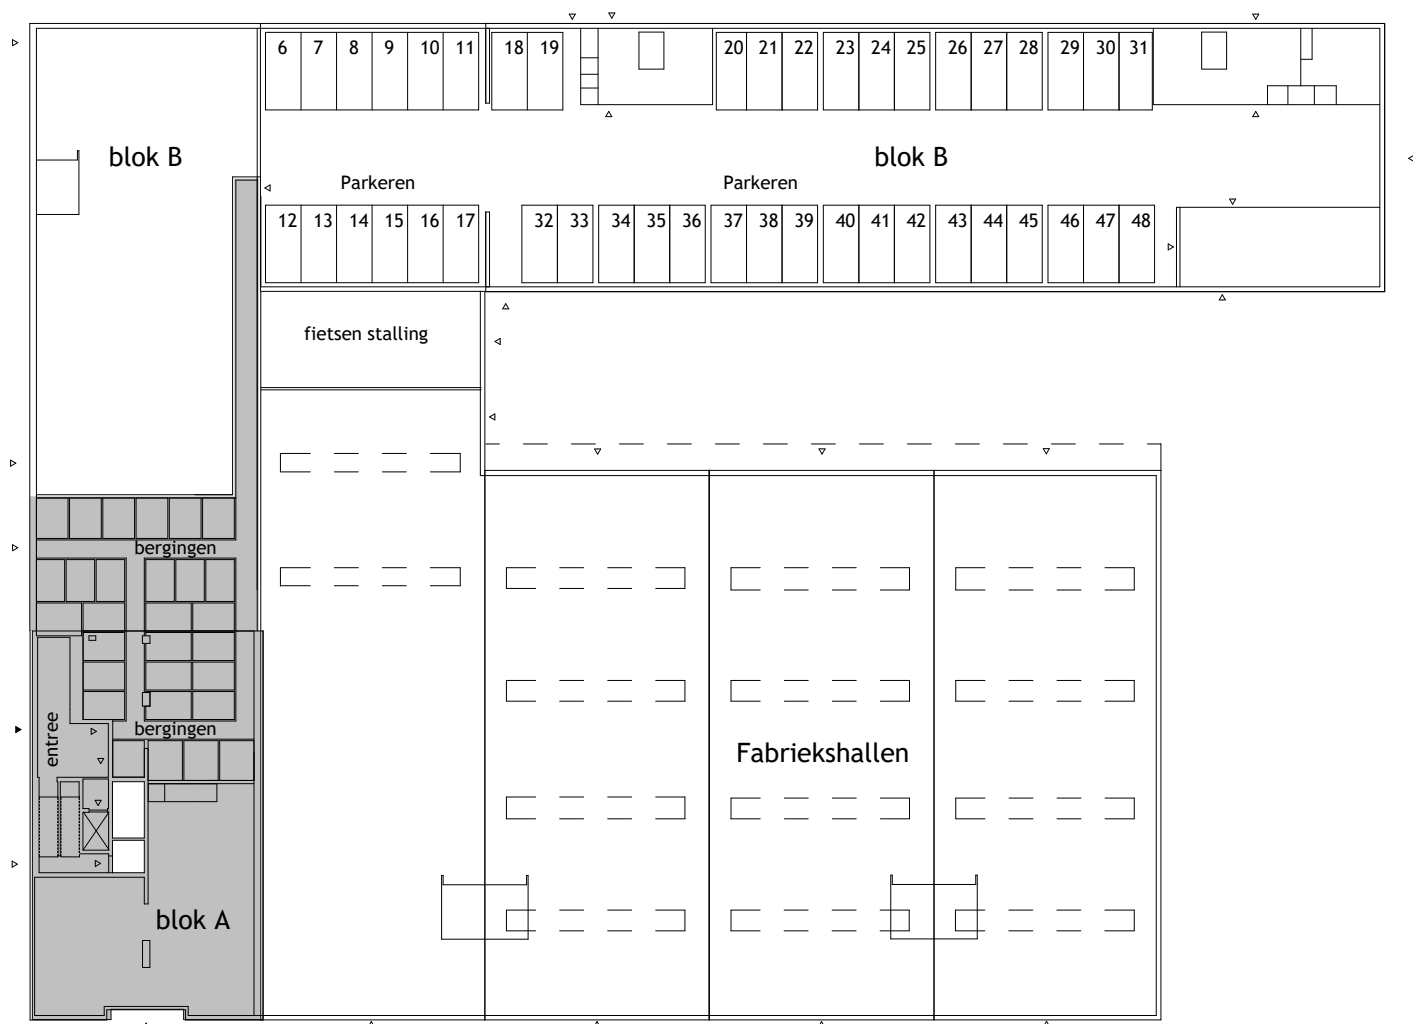

## situatie

tekening nr:

**VK001**

project:  
blok A Galvanitas

locatie:  
Oosterhout





formaat:  
A4

schaal:  
1:500

getekend:  
26-11-2025

gewijzigd:  
17-02-2026

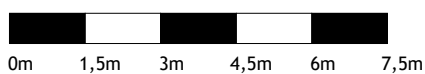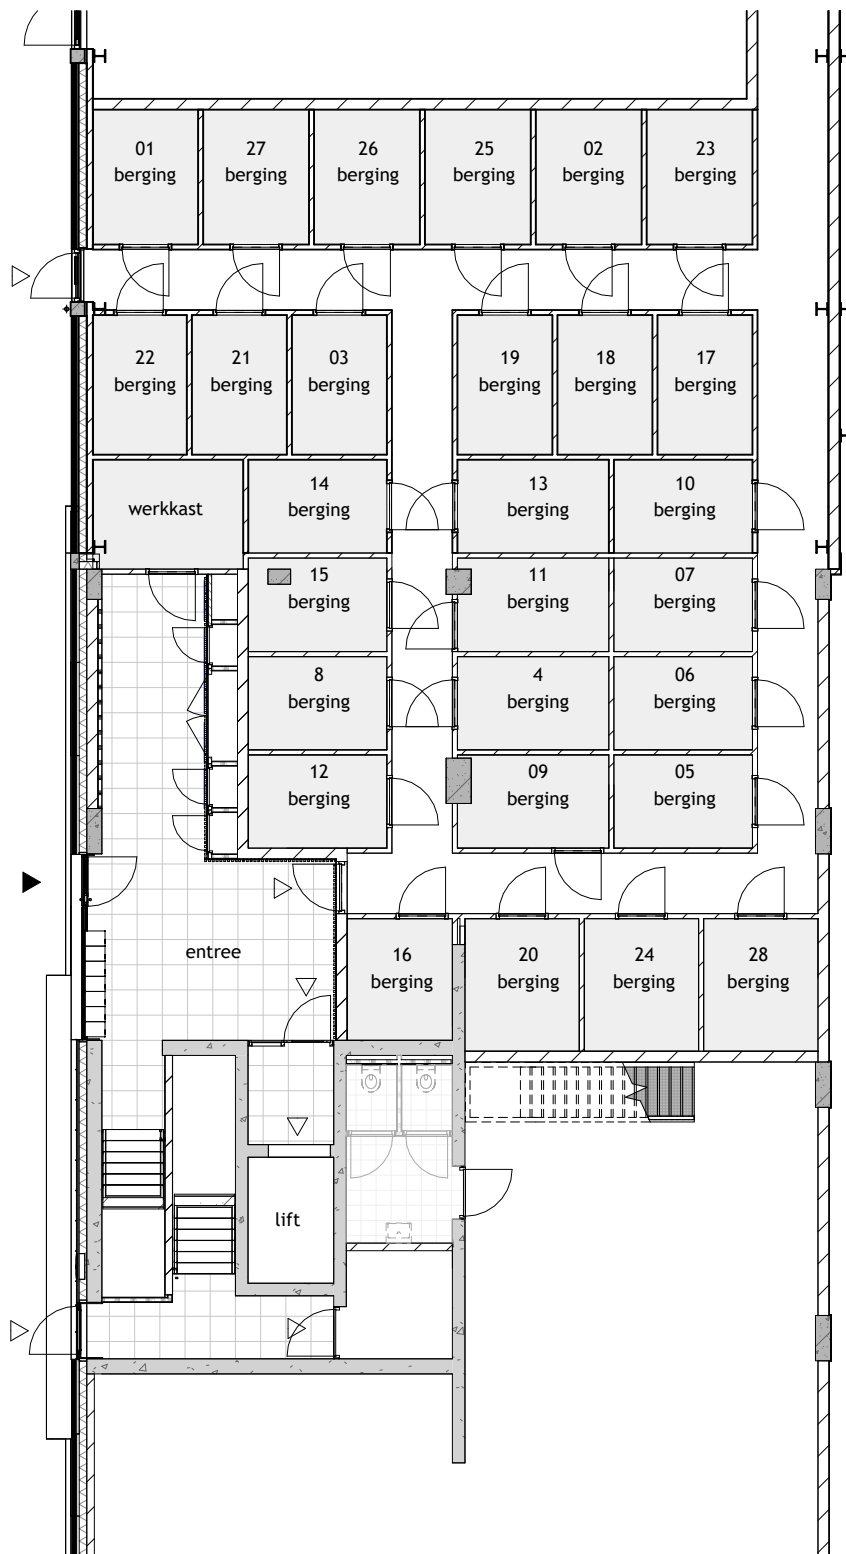

## begane grond (bergingen)

tekening nr:

**VK010**

project:  
blok A Galvanitas

locatie:  
Oosterhout





formaat:  
A4

schaal:  
1:150

getekend:  
26-11-2025

gewijzigd:  
17-02-2026

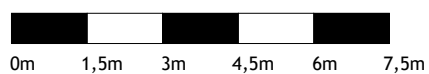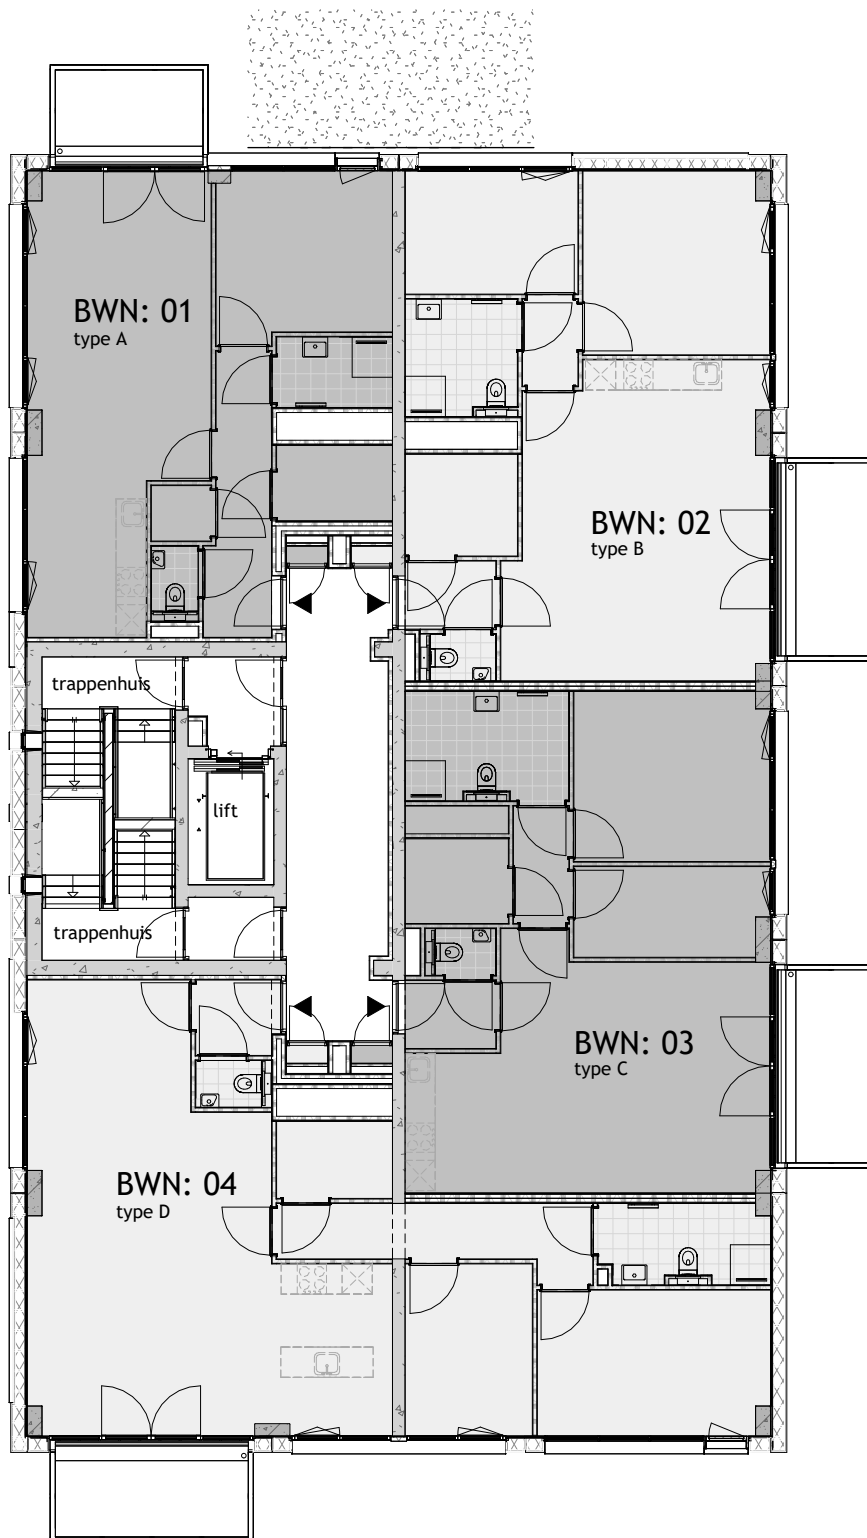

## 1e verdieping

tekening nr:

**VK011**

project:  
blok A Galvanitas

locatie:  
Oosterhout





formaat:  
A4

schaal:  
1:150

getekend:  
26-11-2025

gewijzigd:  
17-02-2026

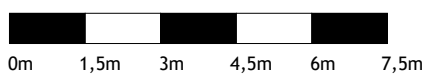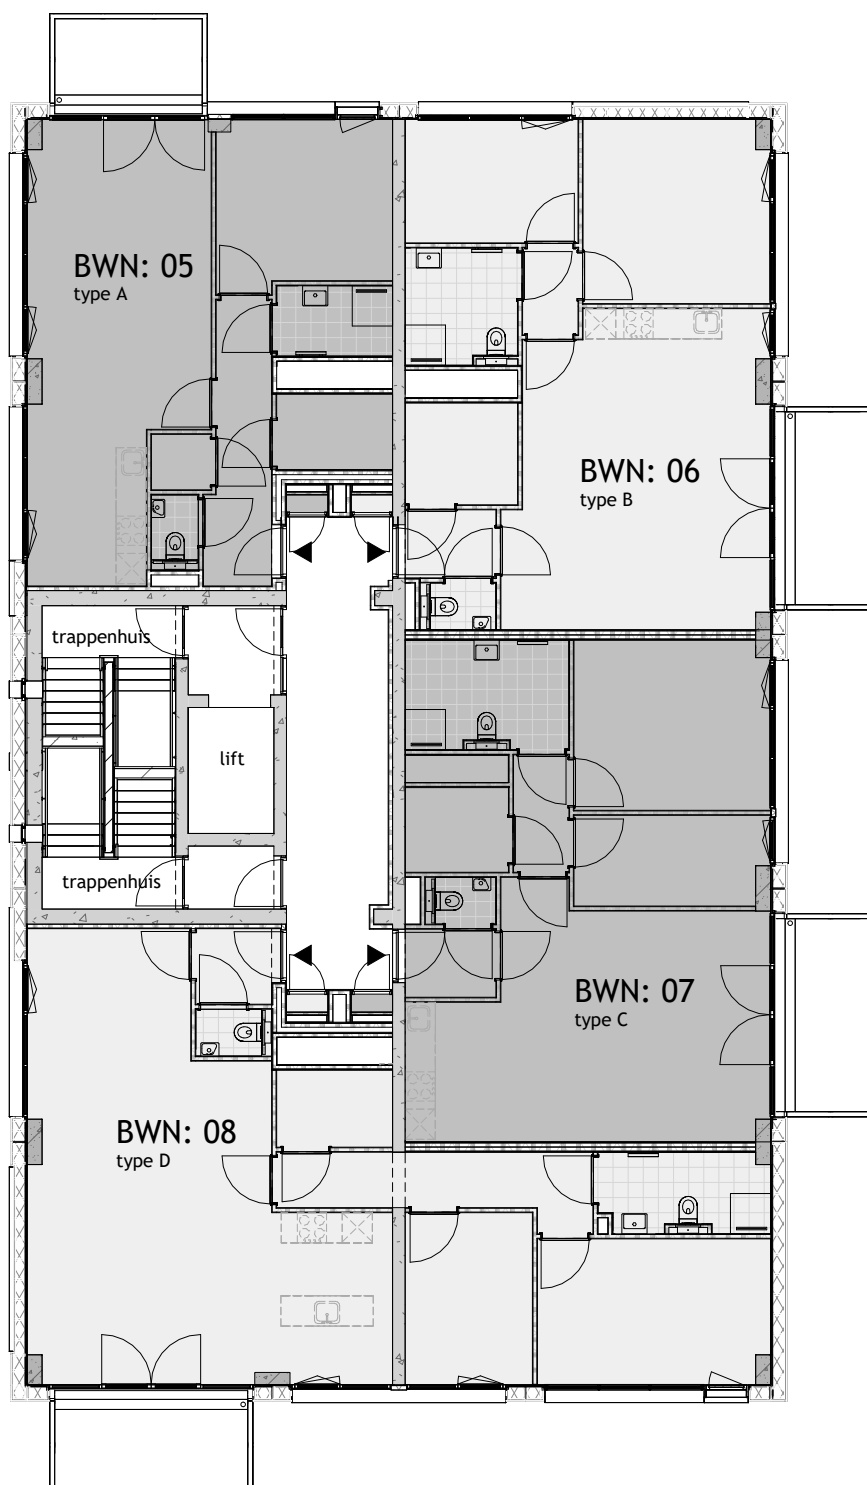

## 2e verdieping

tekening nr:

**VK012**

project:  
blok A Galvanitas

locatie:  
Oosterhout





formaat:  
A4

schaal:  
1:150

getekend:  
26-11-2025

gewijzigd:  
17-02-2026

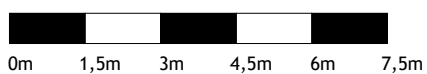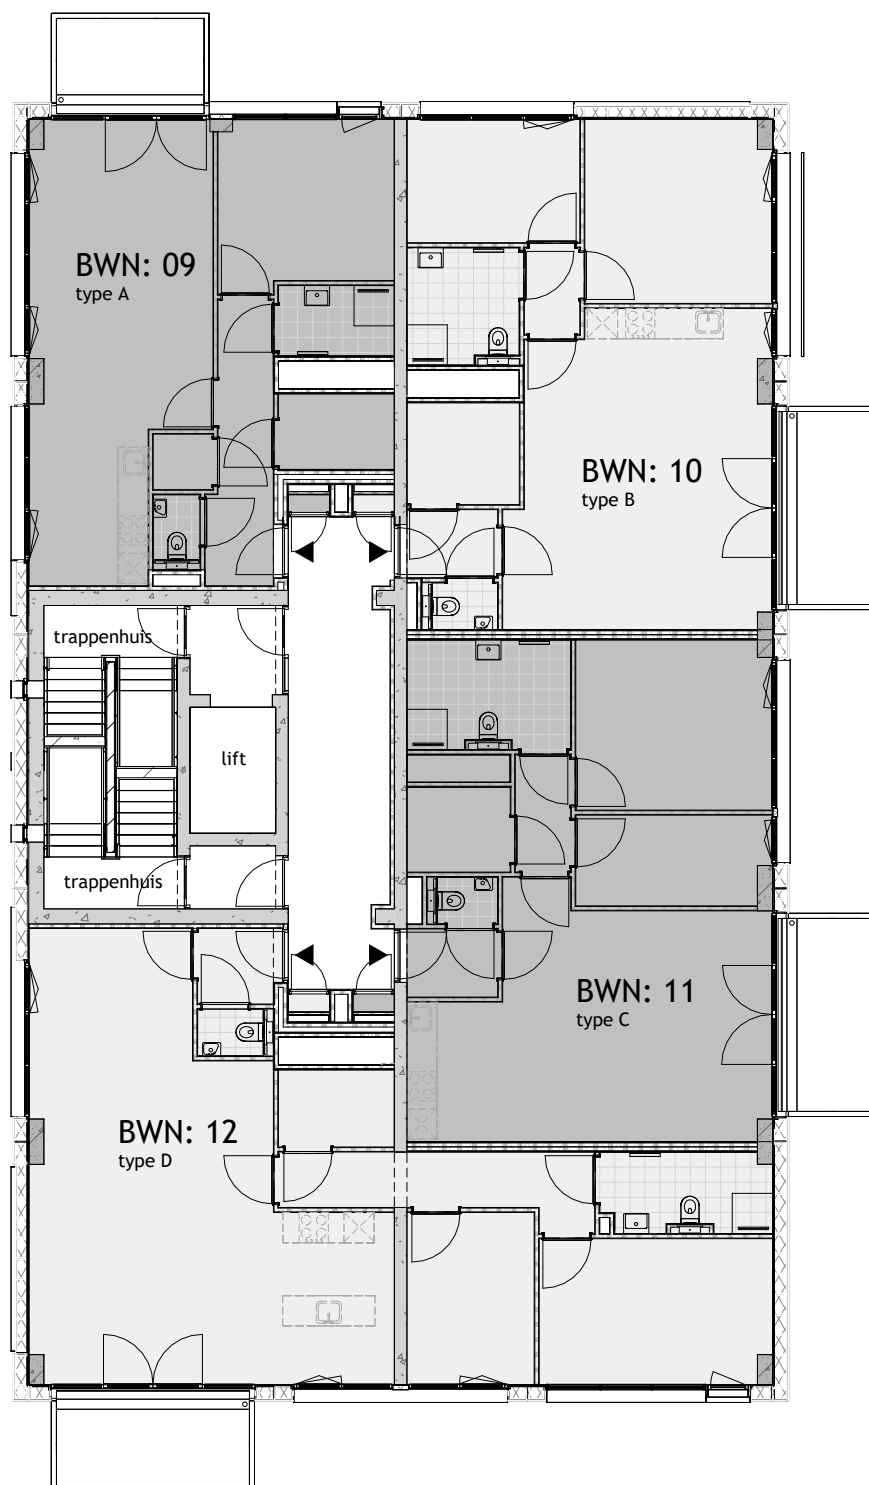

## 3e verdieping

tekening nr:

**VK013**

project:  
blok A Galvanitas

locatie:  
Oosterhout





formaat:  
A4

schaal:  
1:150

getekend:  
26-11-2025

gewijzigd:  
17-02-2026

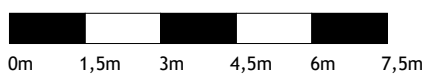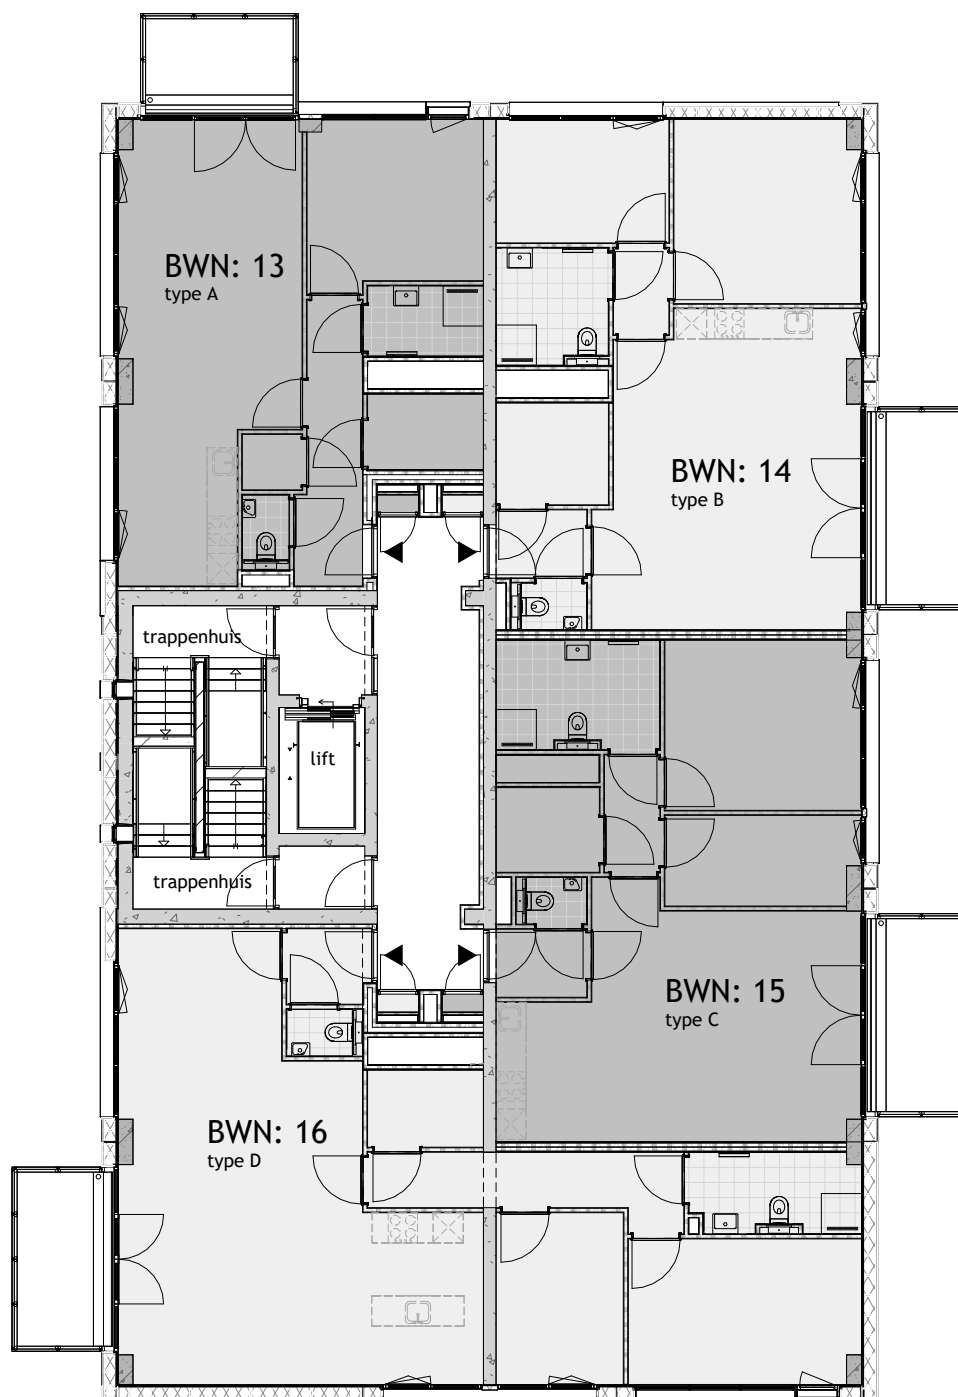

## 4e verdieping

tekening nr:

**VK014**

project:  
blok A Galvanitas

locatie:  
Oosterhout





formaat:  
A4

schaal:  
1:150

getekend:  
26-11-2025

gewijzigd:  
17-02-2026



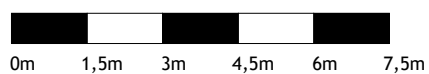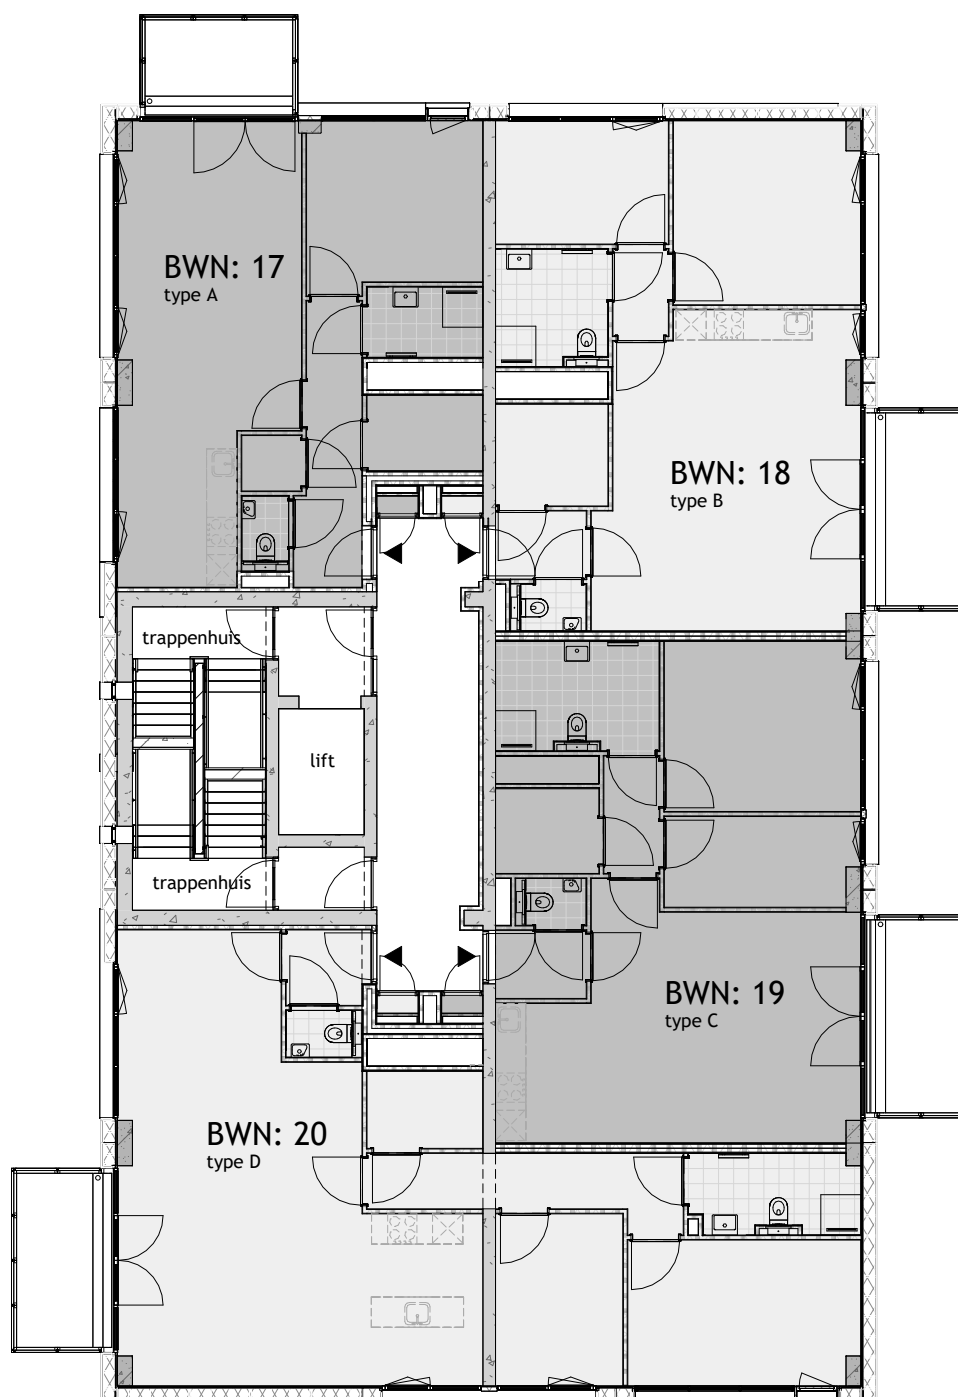

## 5e verdieping

tekening nr:

**VK015**

project:  
blok A Galvanitas

locatie:  
Oosterhout



**GF**  
GALVANITAS  
FABRIEK

formaat:  
A4

schaal:  
1:150

getekend:  
26-11-2025

gewijzigd:  
17-02-2026

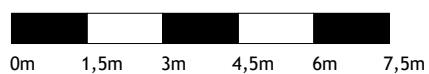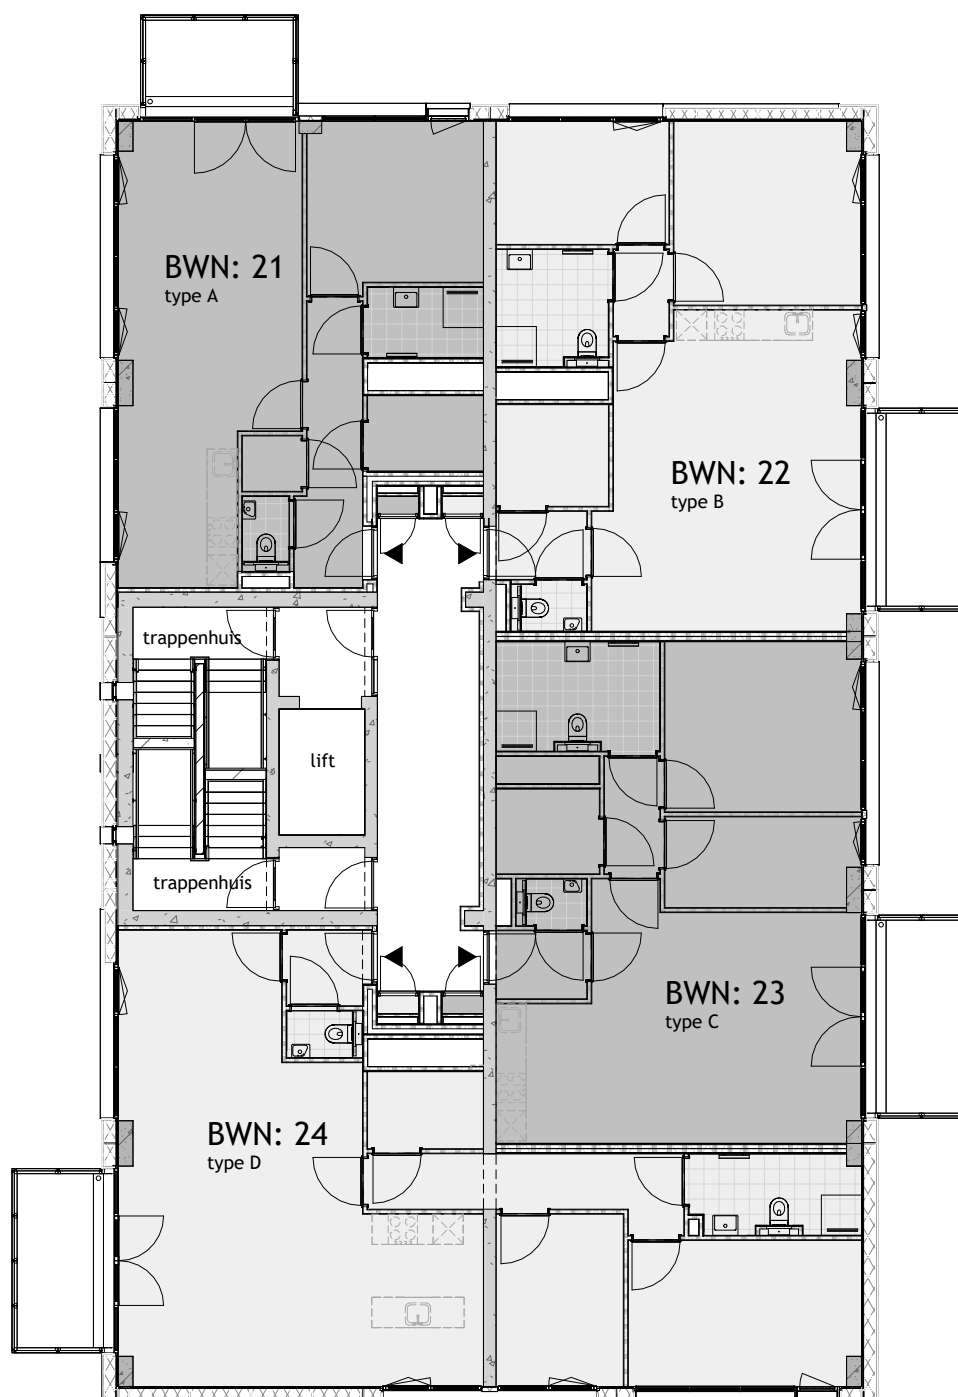

## 6e verdieping

tekening nr:

**VK016**

project:  
blok A Galvanitas

locatie:  
Oosterhout





formaat:  
A4

schaal:  
1:150

getekend:  
26-11-2025

gewijzigd:  
17-02-2026

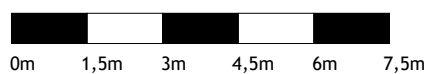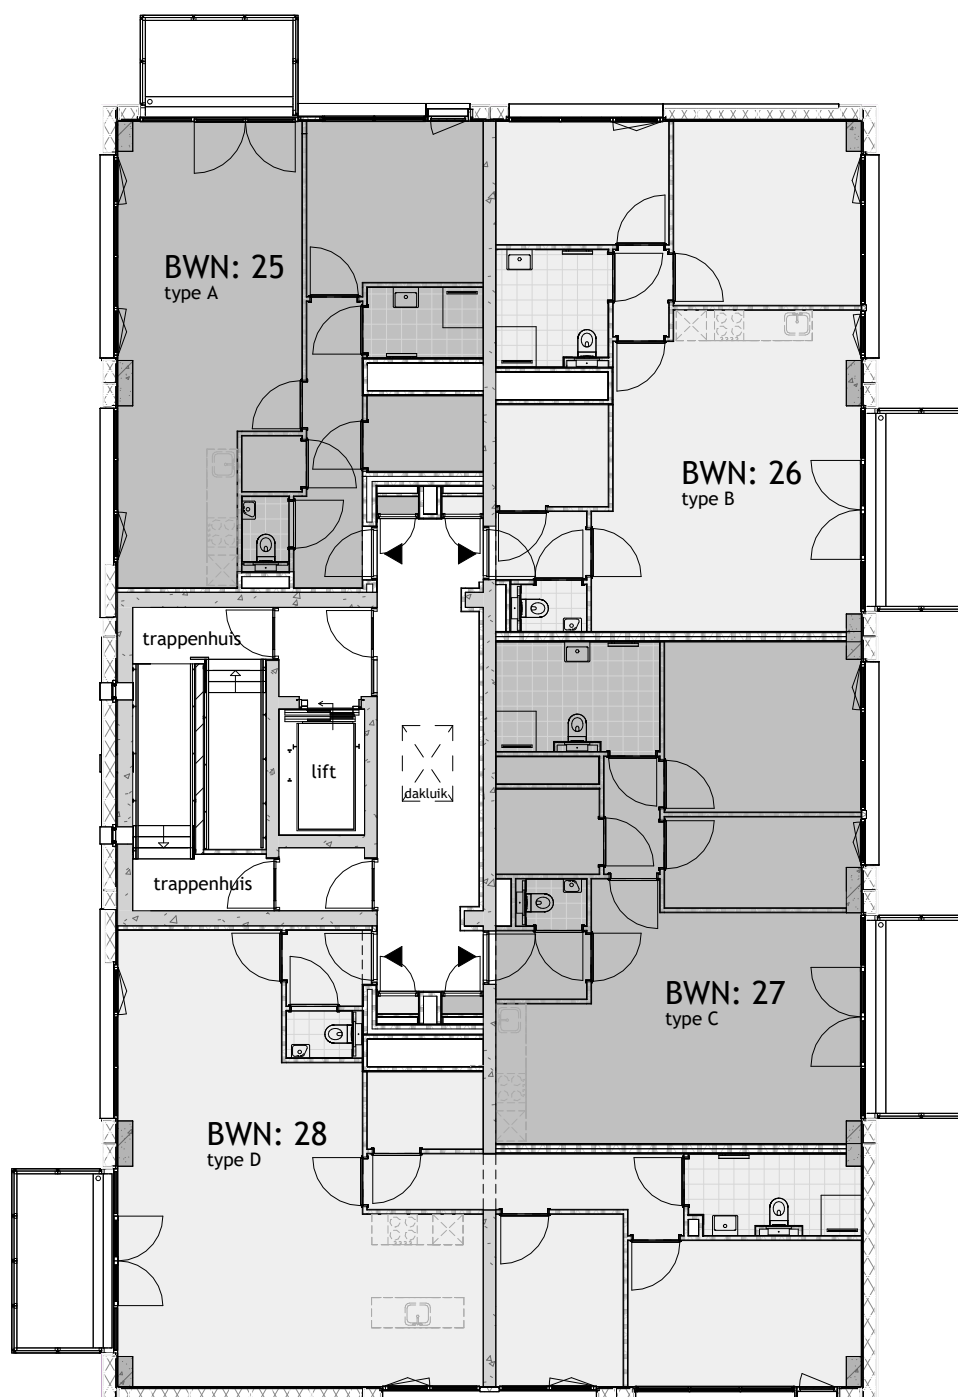

## 7e verdieping

tekening nr:

**VK017**

project:  
blok A Galvanitas

locatie:  
Oosterhout



**GF**  
GALVANITAS  
FABRIEK

formaat:  
A4

schaal:  
1:150

getekend:  
26-11-2025

gewijzigd:  
17-02-2026

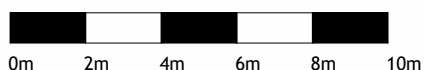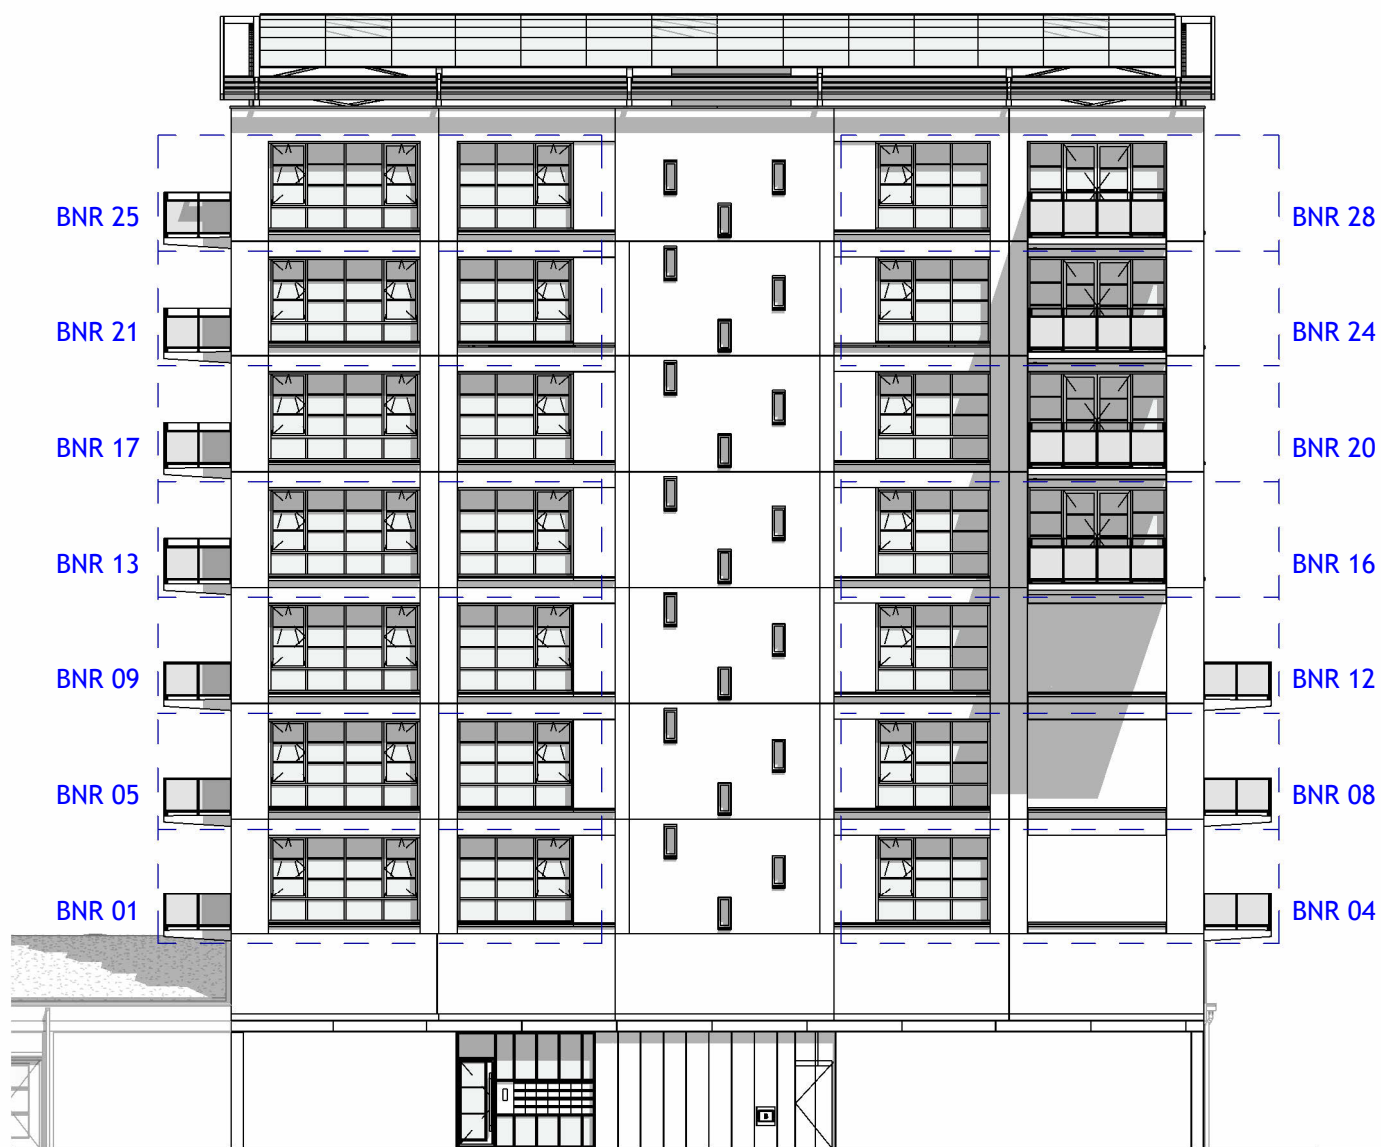

## noord-oost gevel

tekening nr:

**VK200**

project:  
blok A Galvanitas

locatie:  
Oosterhout





formaat:  
A4

schaal:  
1:200

getekend:  
26-11-2025

gewijzigd:  
17-02-2026

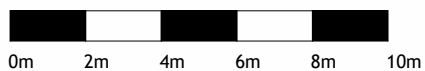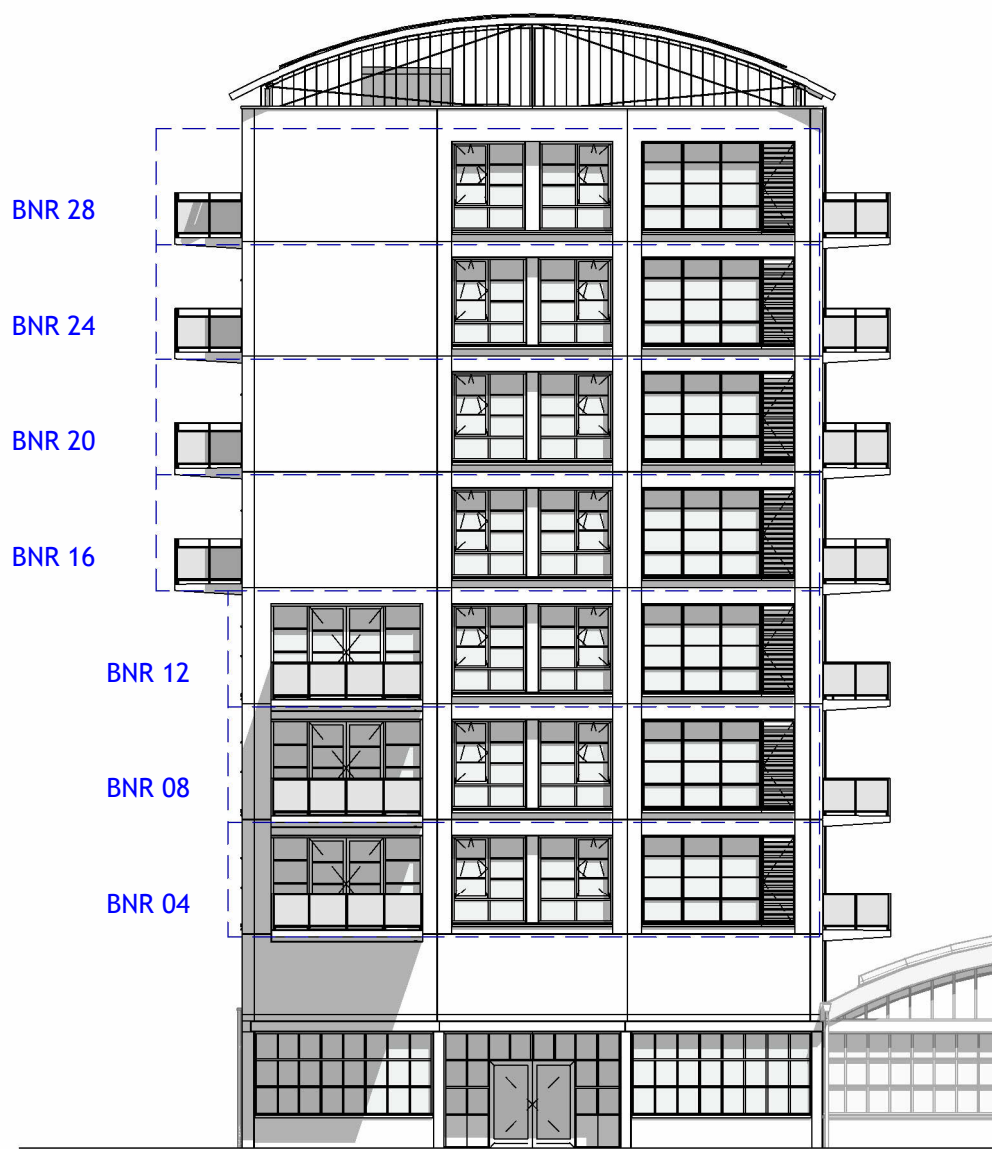

## noord-west gevel

tekening nr:

**VK201**

project:  
blok A Galvanitas

locatie:  
Oosterhout





formaat:  
A4

schaal:  
1:200

getekend:  
26-11-2025

gewijzigd:  
17-02-2026

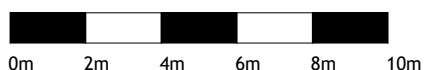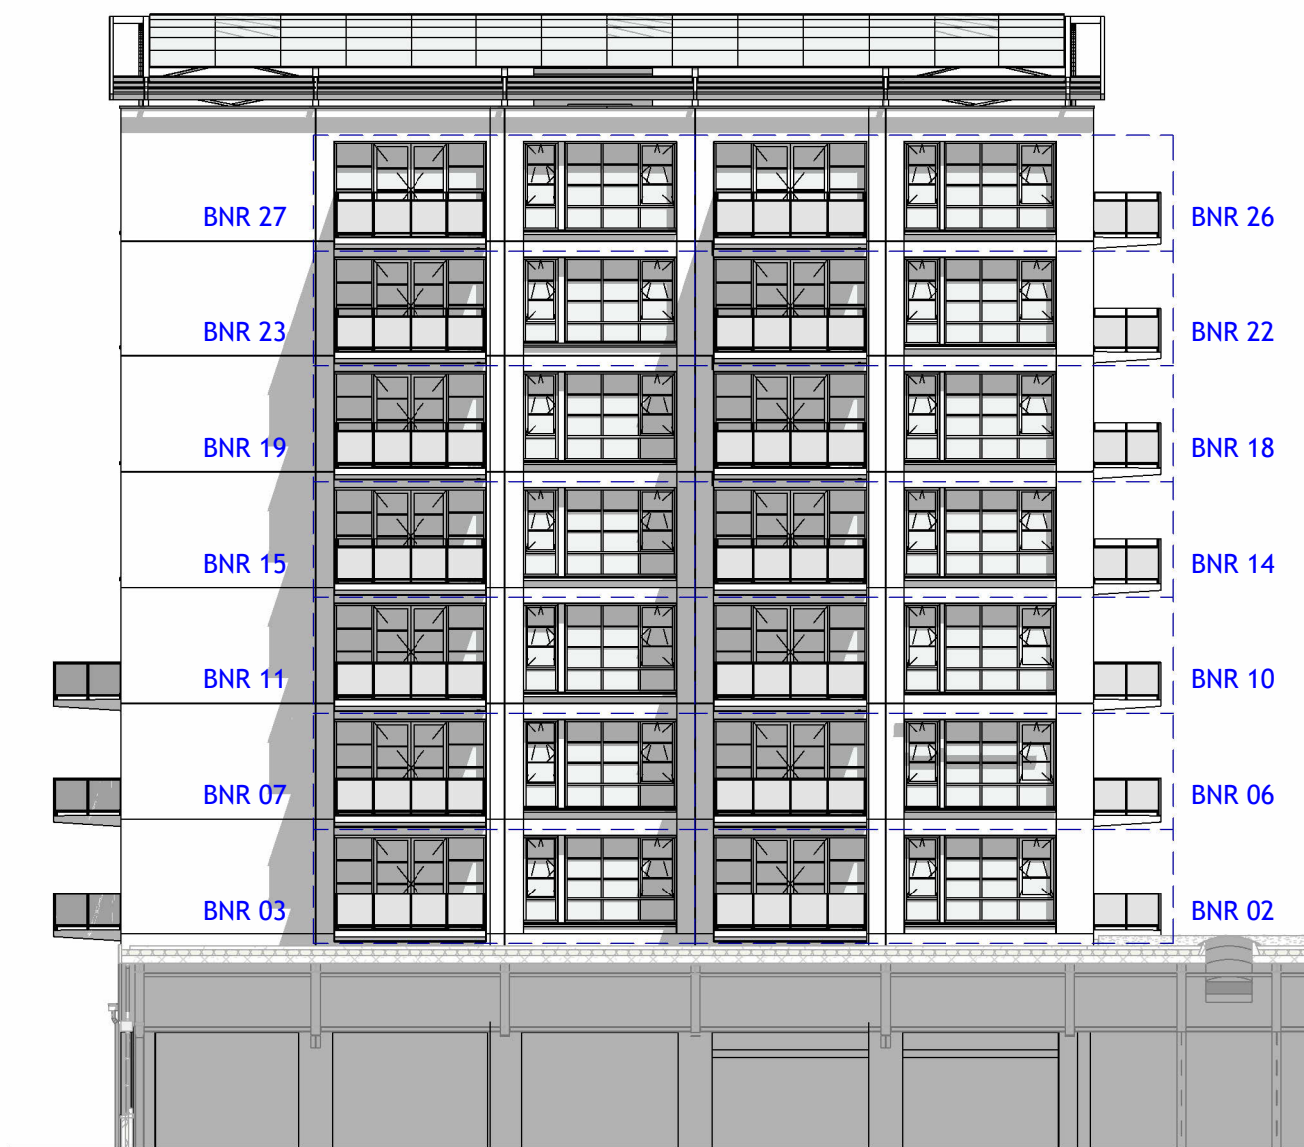

zuid-west gevel

tekening nr:

**VK202**

project:  
blok A Galvanitas

locatie:  
Oosterhout





formaat:  
A4

schaal:  
1:200

getekend:  
26-11-2025

gewijzigd:  
17-02-2026

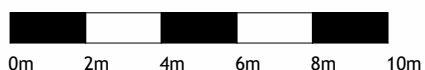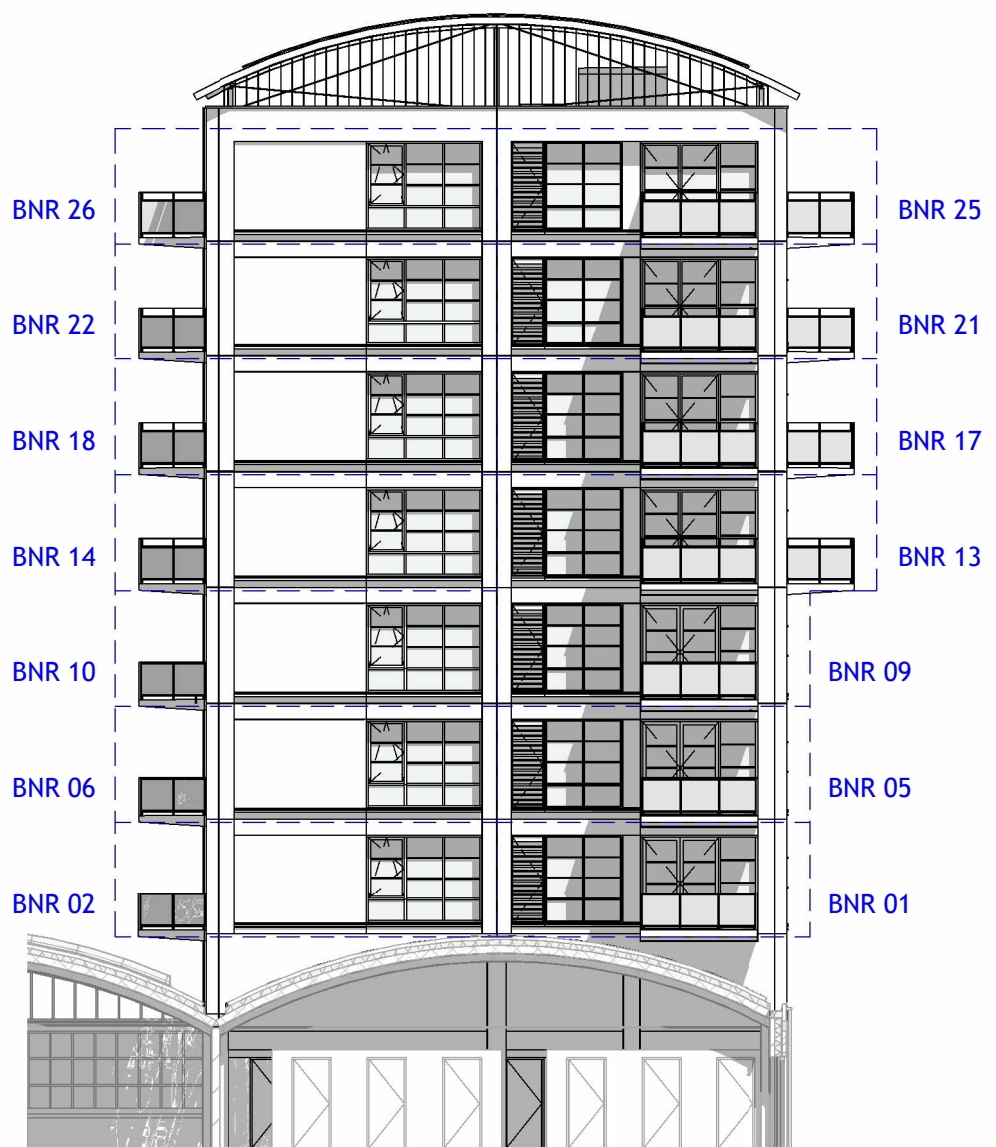

## zuid-oost gevel

tekening nr:

**VK203**

project:  
blok A Galvanitas

locatie:  
Oosterhout



formaat:  
A4

schaal:  
1:200

getekend:  
26-11-2025

gewijzigd:  
17-02-2026